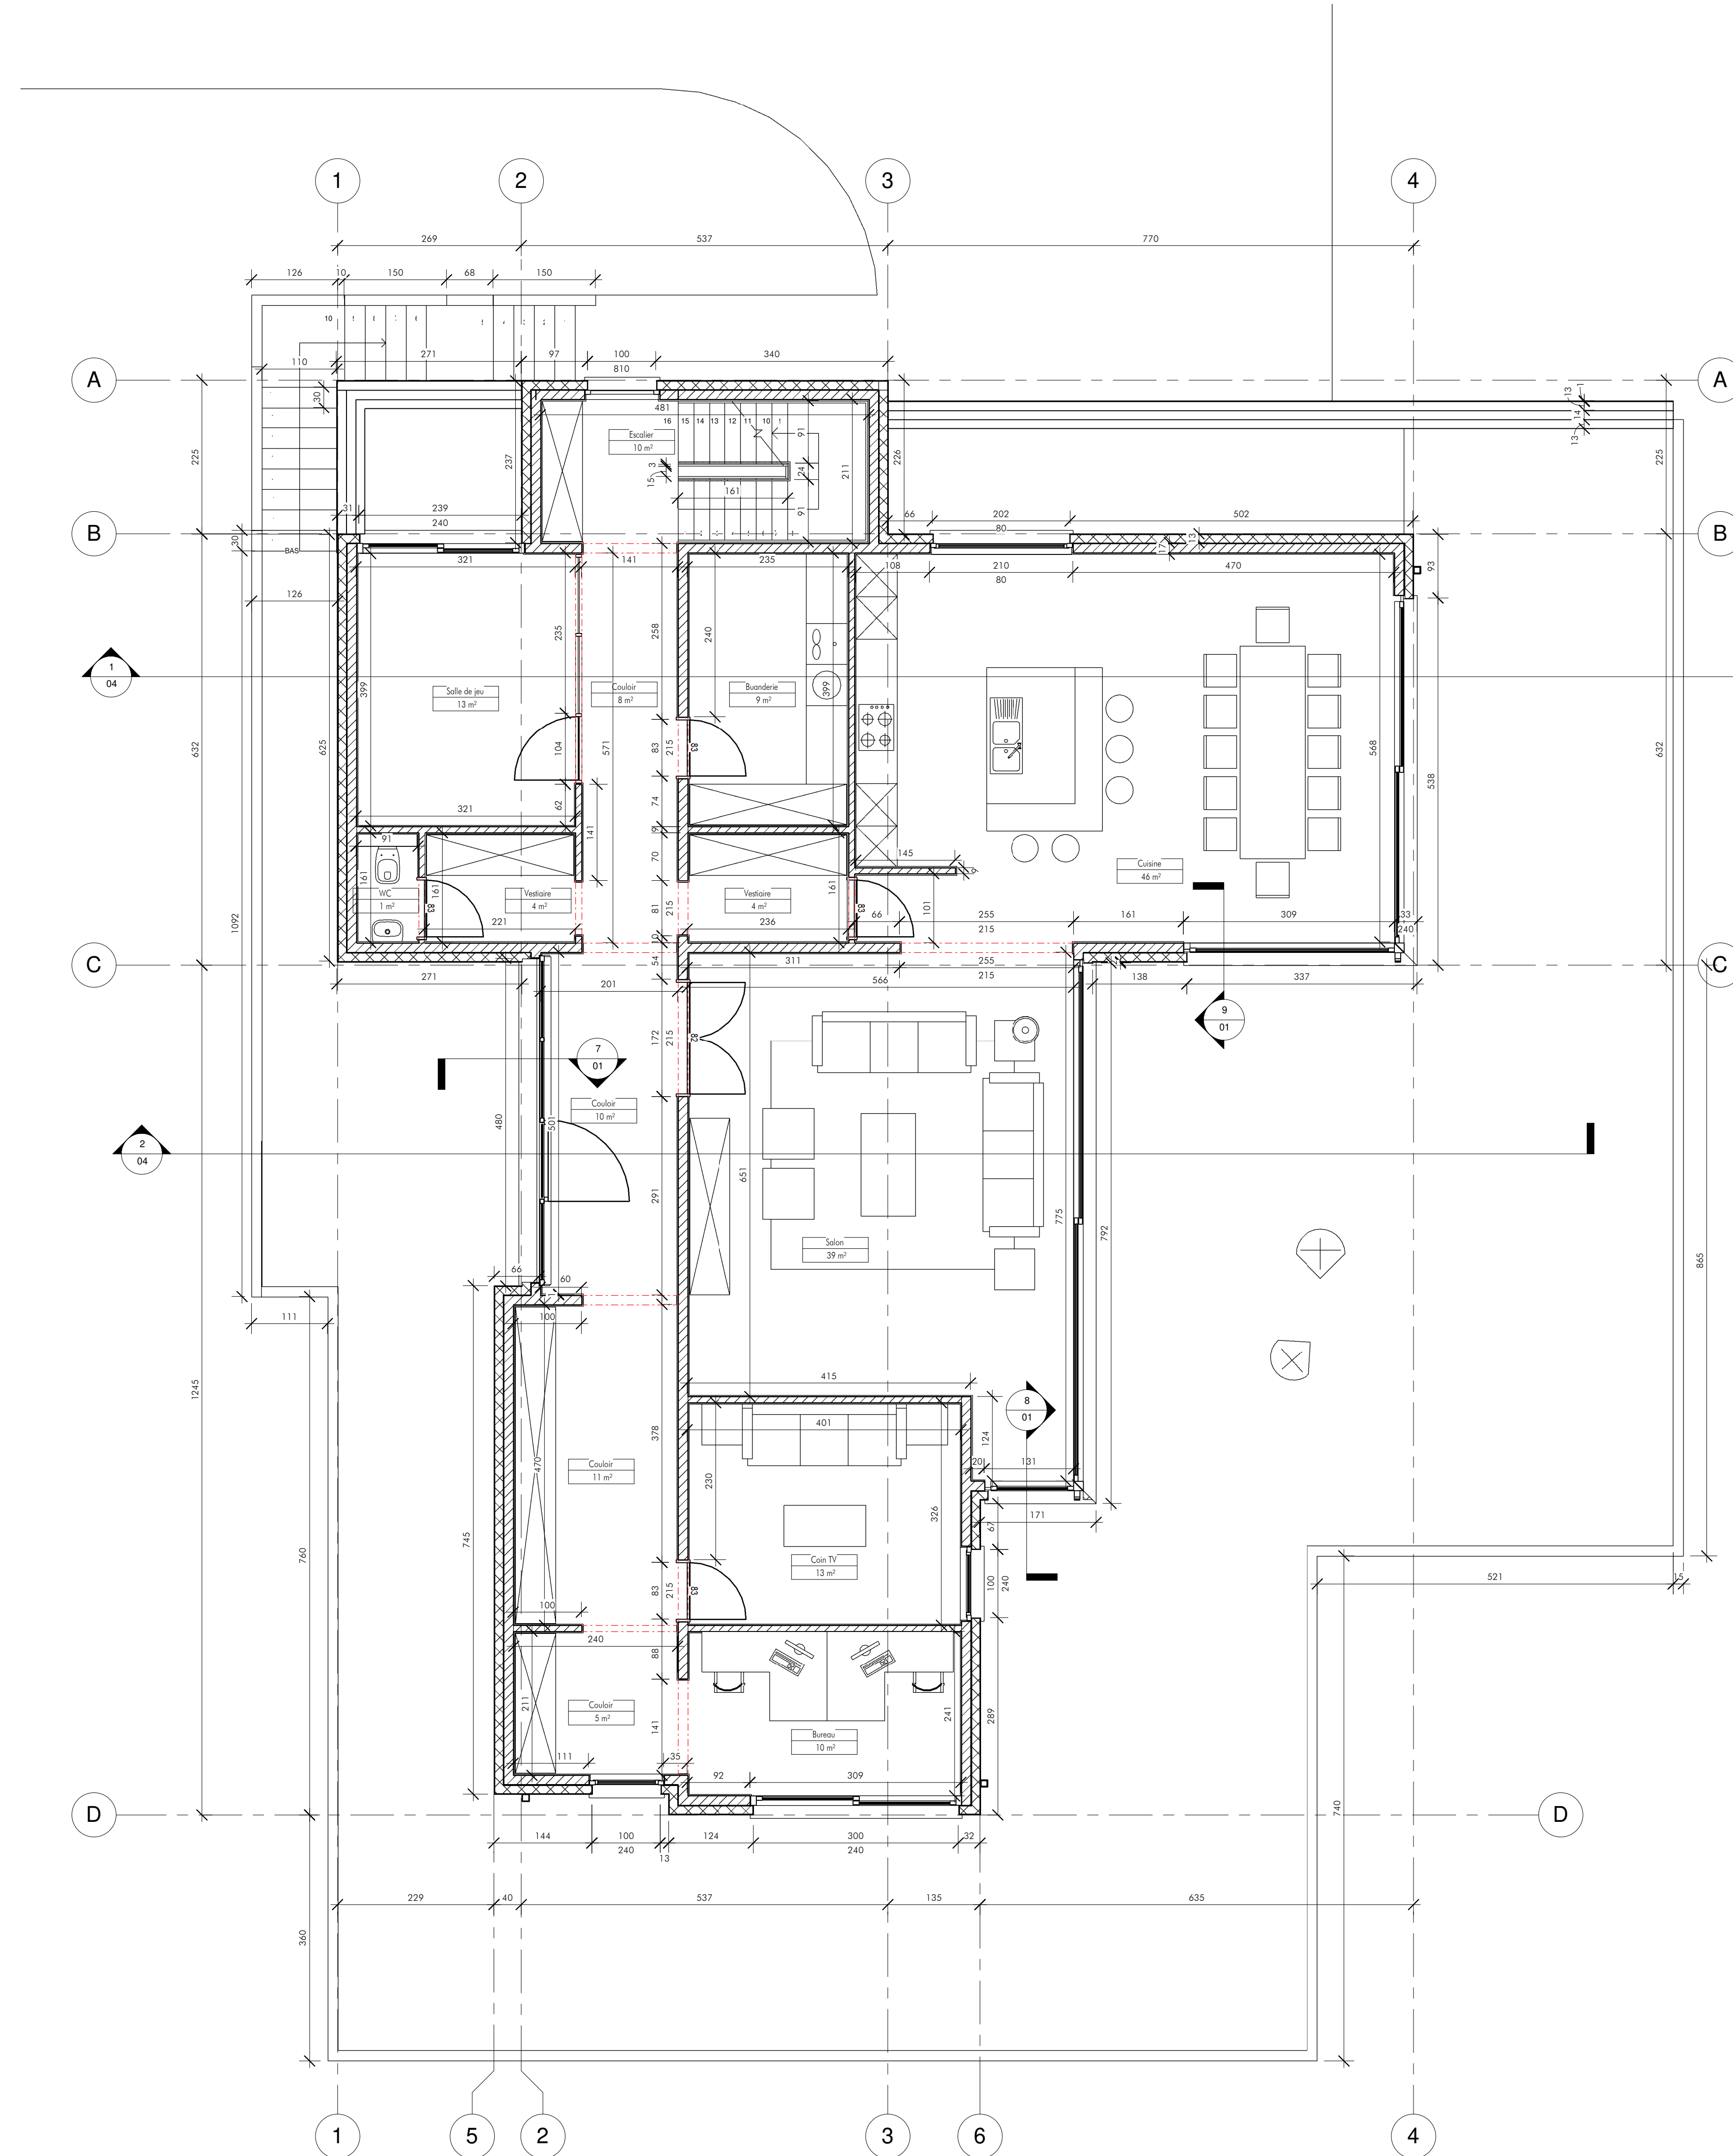
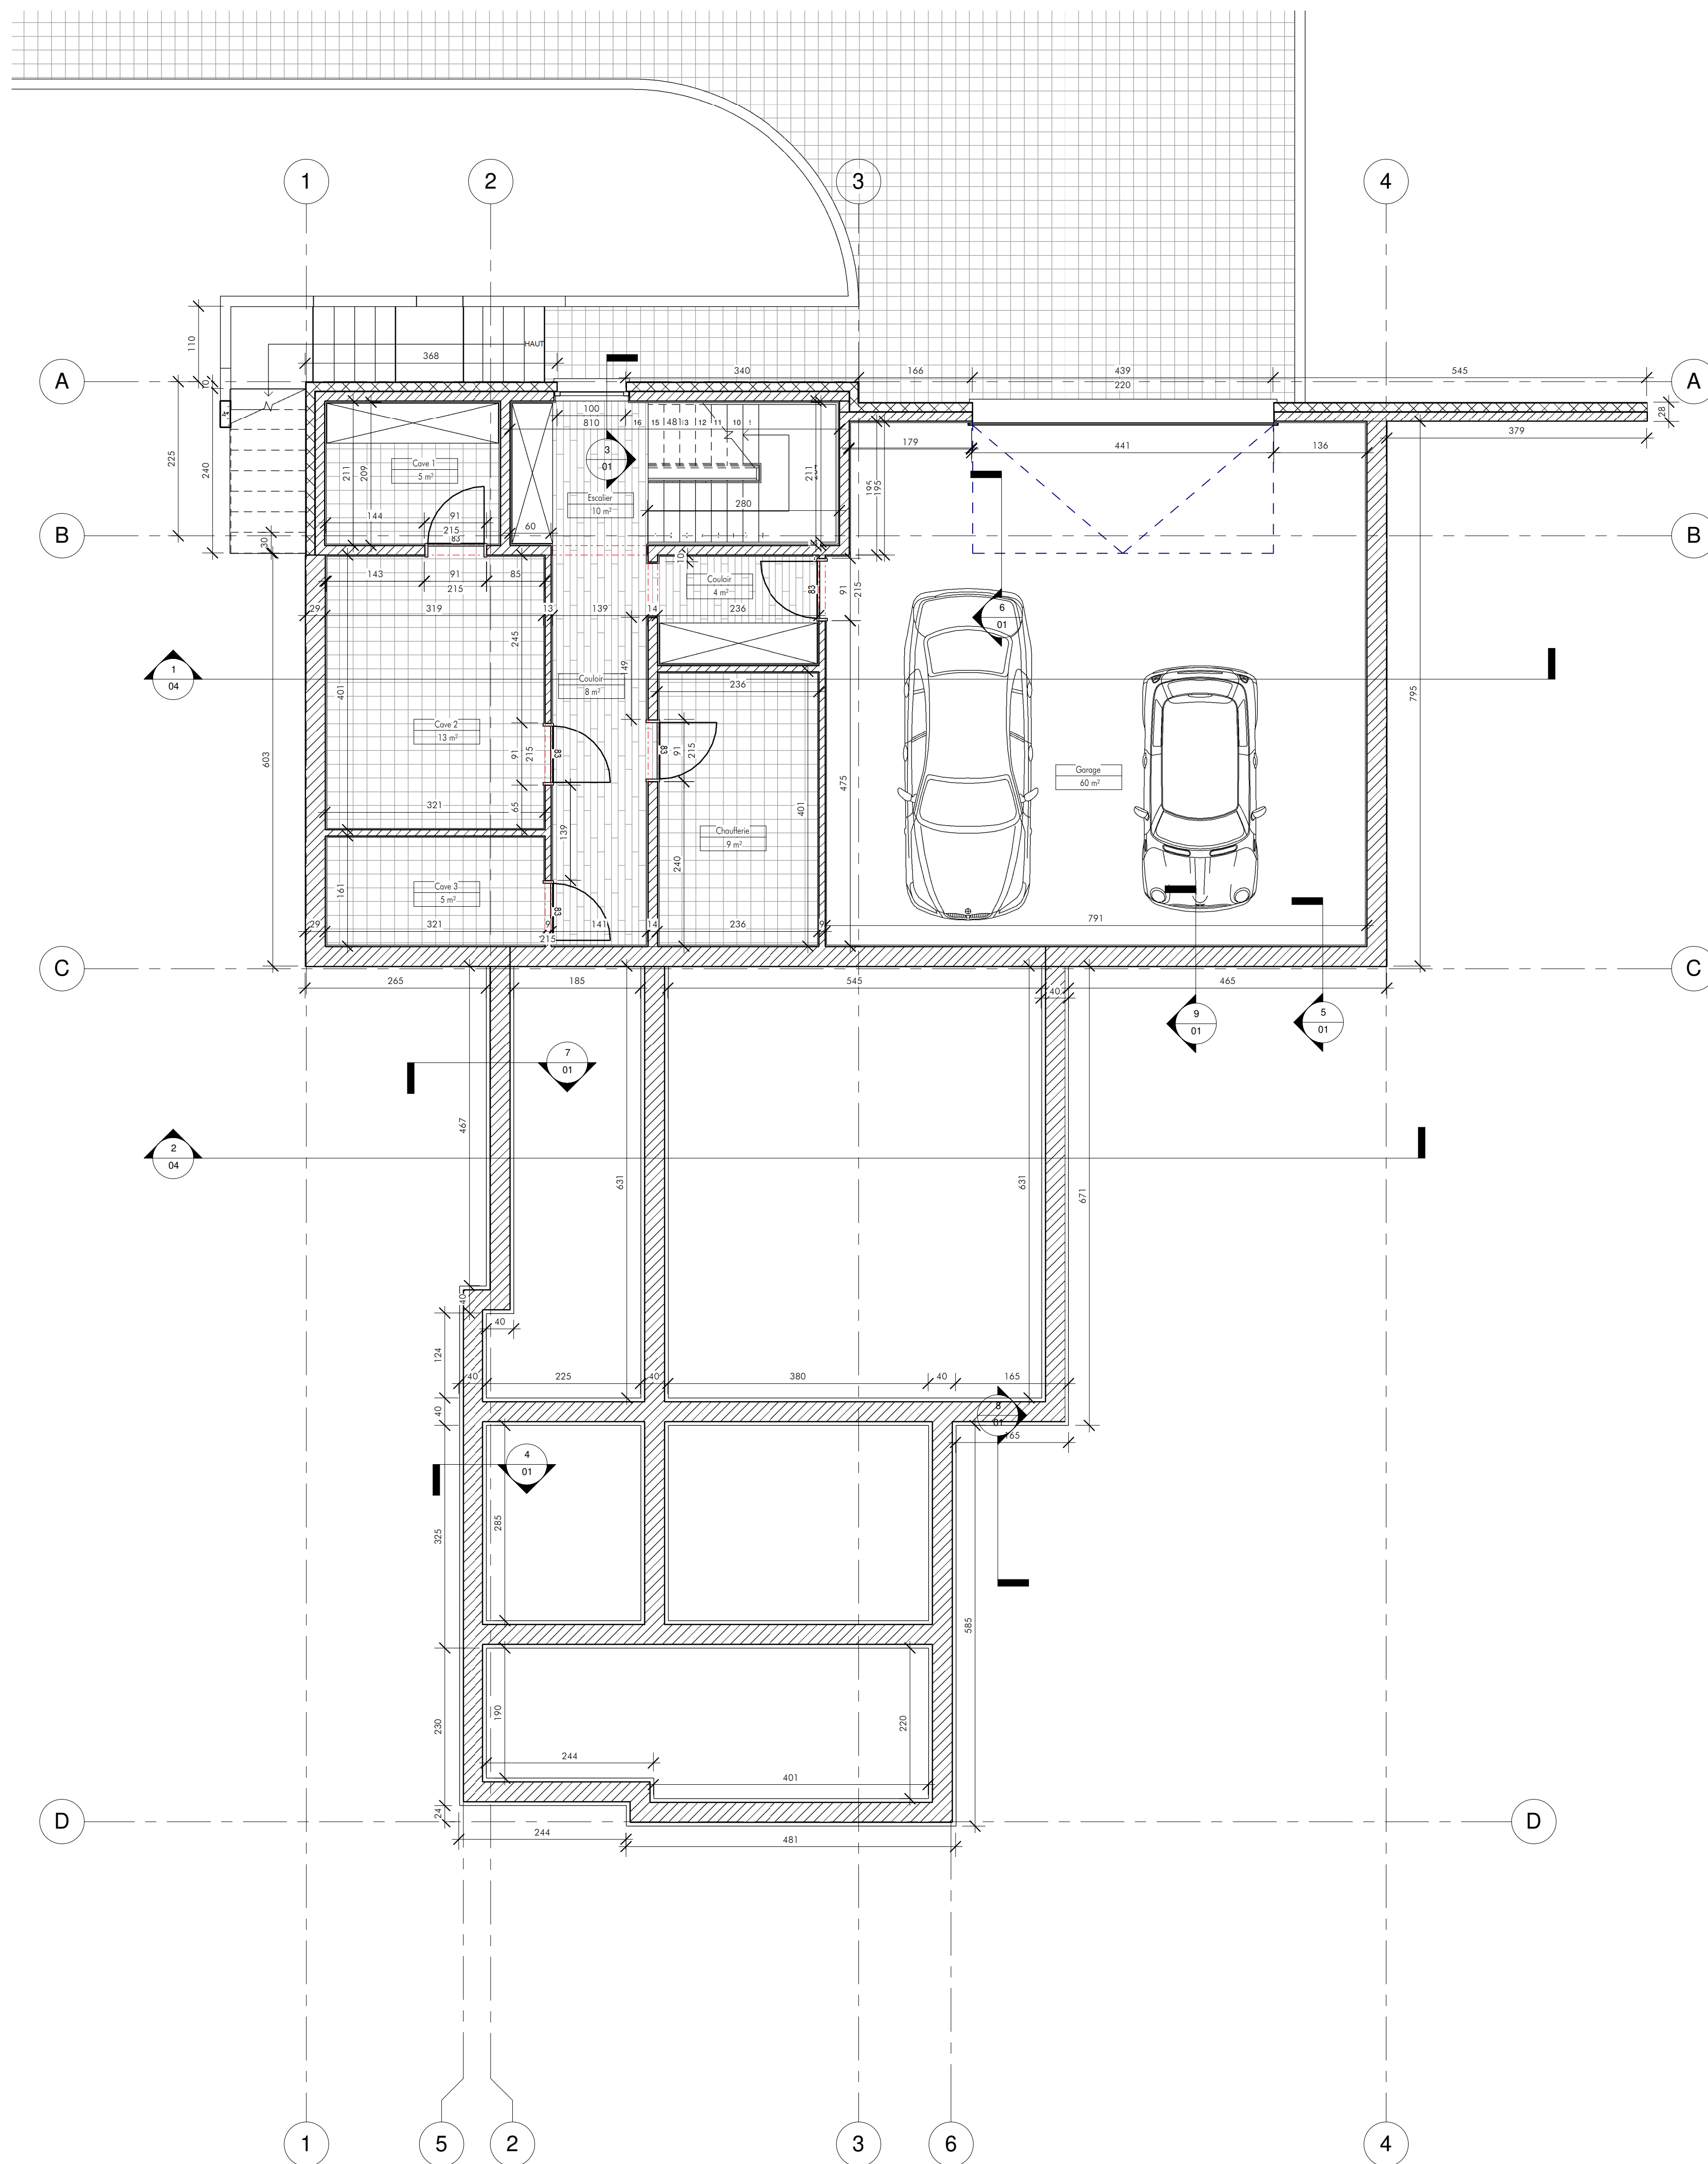


1 01B
1 : 50

2 00B
1 : 50



3 Coupe de détail 01
1 : 20

4 Coupe de détail 02
1 : 20

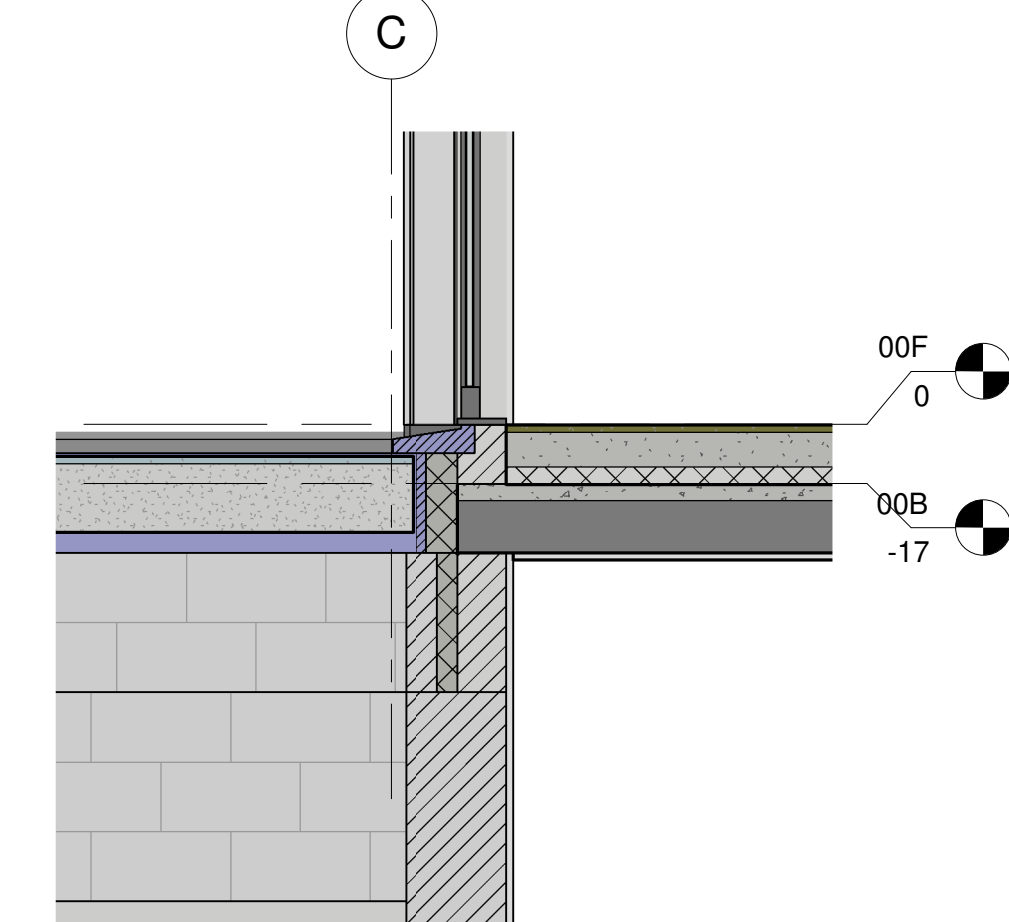
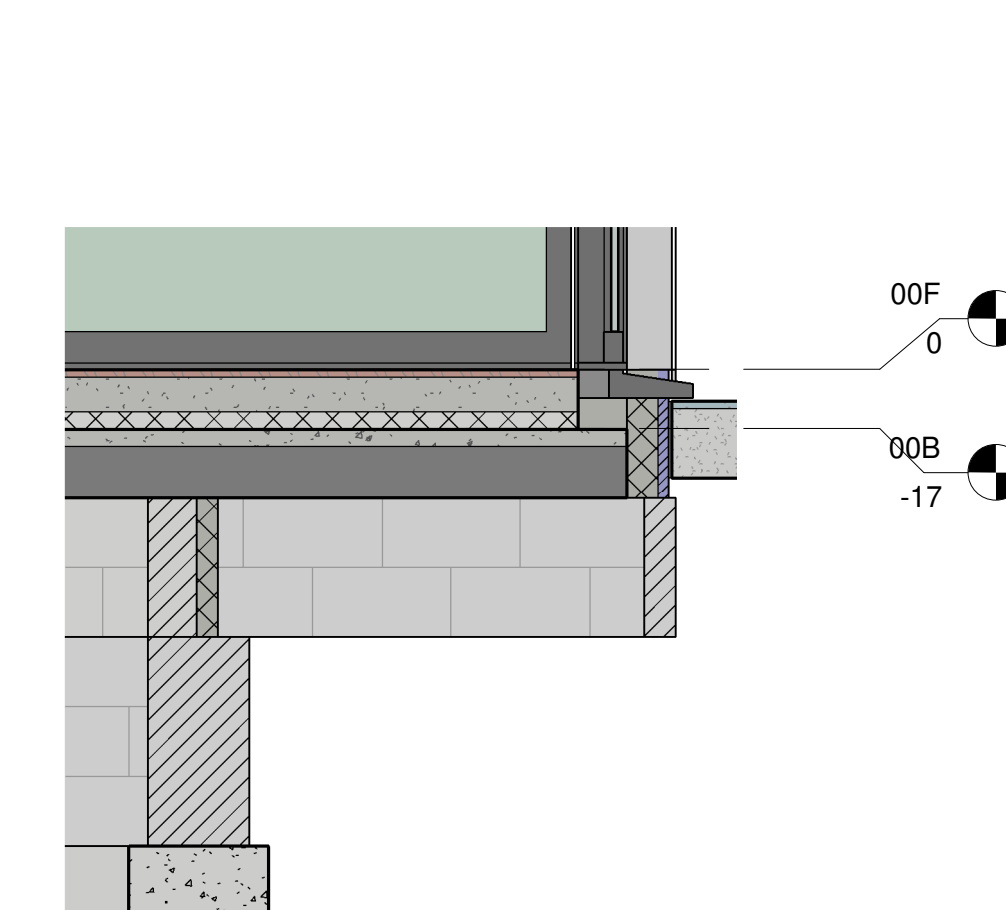
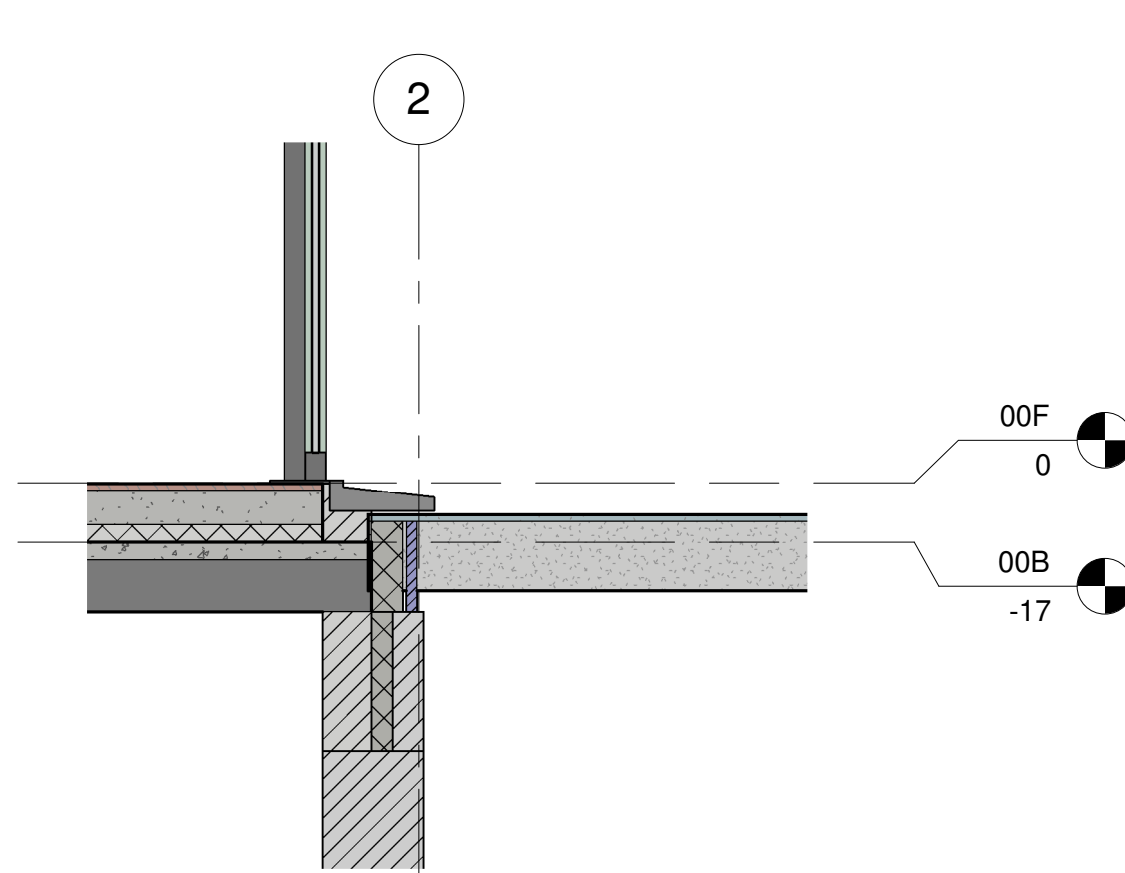
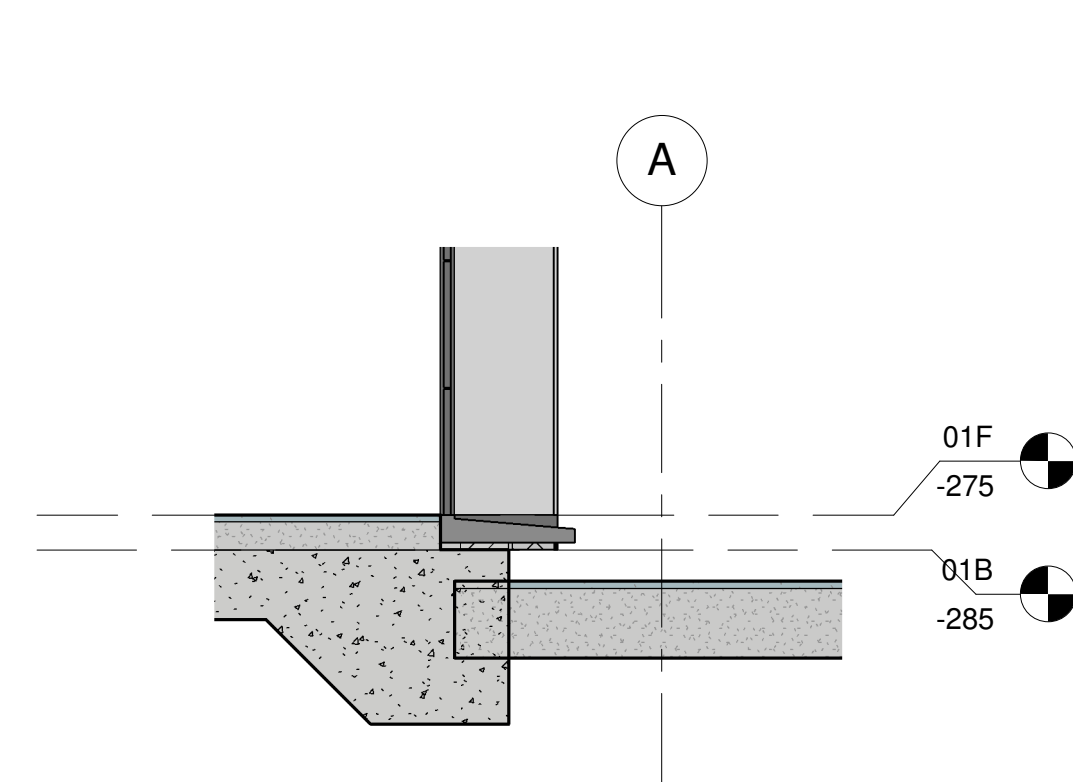
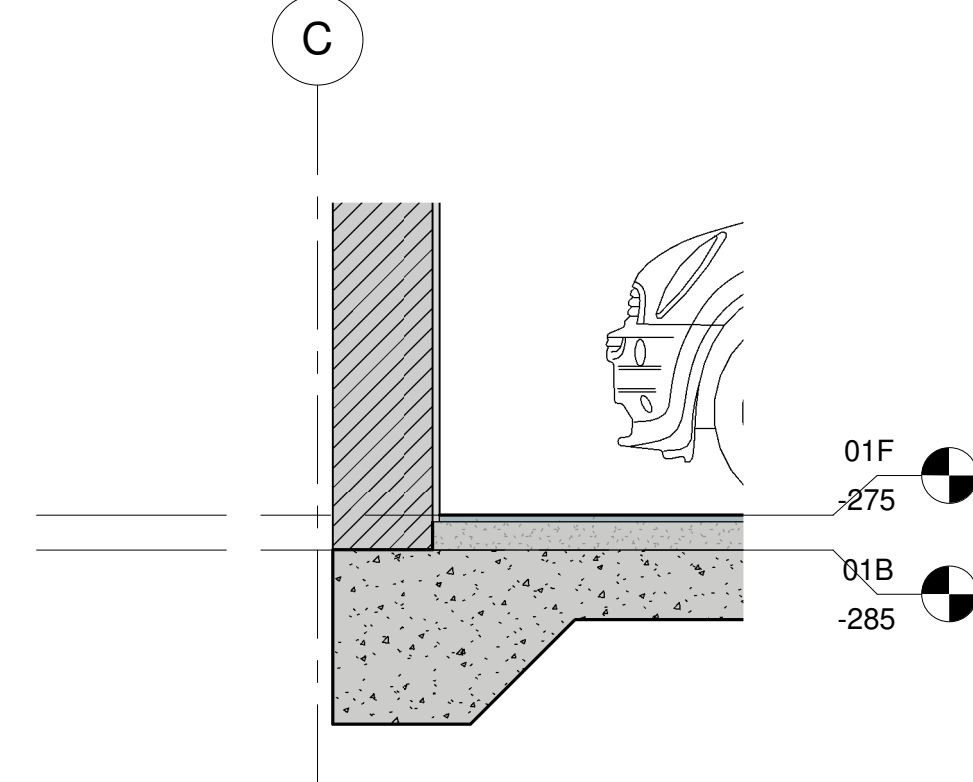
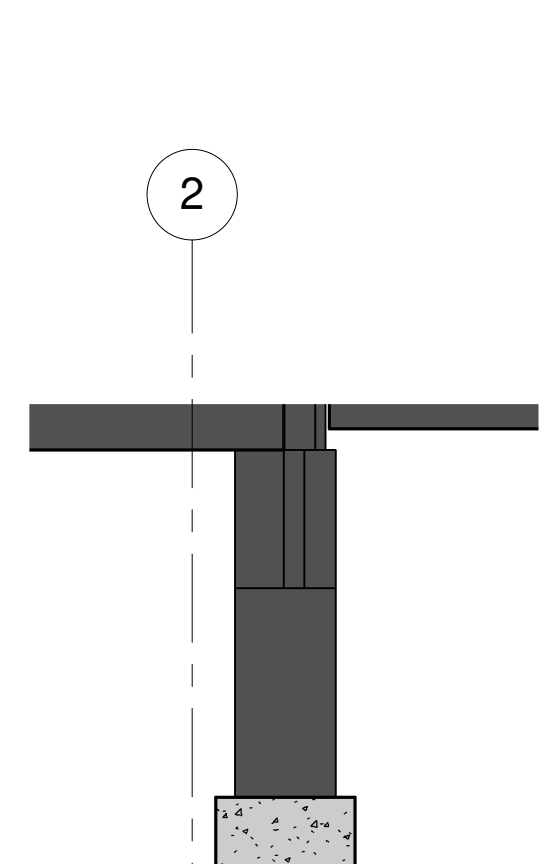
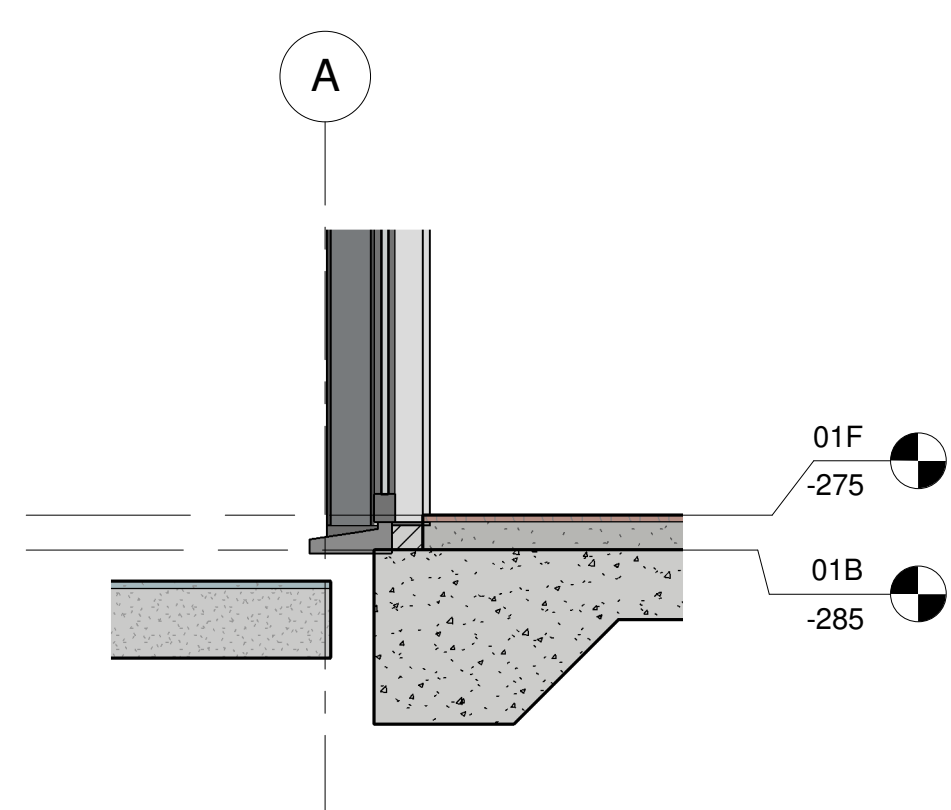
5 Coupe de détail 03
1 : 20

6 Coupe de détail 04
1 : 20

7 Coupe de détail 05
1 : 20

8 Coupe de détail 06
1 : 20

9 Coupe de détail 07
1 : 20

[illegible]

Permis d'Urbanisme

Maison unifamiliale

Vues en plan du -1 et du rez

Revit 2017

A0

Numéro du projet	
------------------	--

01

Date	1 novembre 2020
------	-----------------

Dessiné par Benjamin Lahaut

Vérifié par	/
-------------	---

01

Echelle	Comme indiqué
---------	---------------