



- ① Crépis extérieur ton blanc
- ② Brique de parement ton gris-brun
- ③ Chassis métallique ton anthracite
- ④ Vitrage clair
- ⑤ Seuil métallique ton anthracite
- ⑥ Vitrage feuilleté garde-corps
- ⑦ Couvertine métallique
- ⑧ Gouttière et descente d'eau zinc
- ⑨ Toiture en ardoise naturelle
- ⑩ Tubage inox
- ⑪ Seuil en pierre bleue

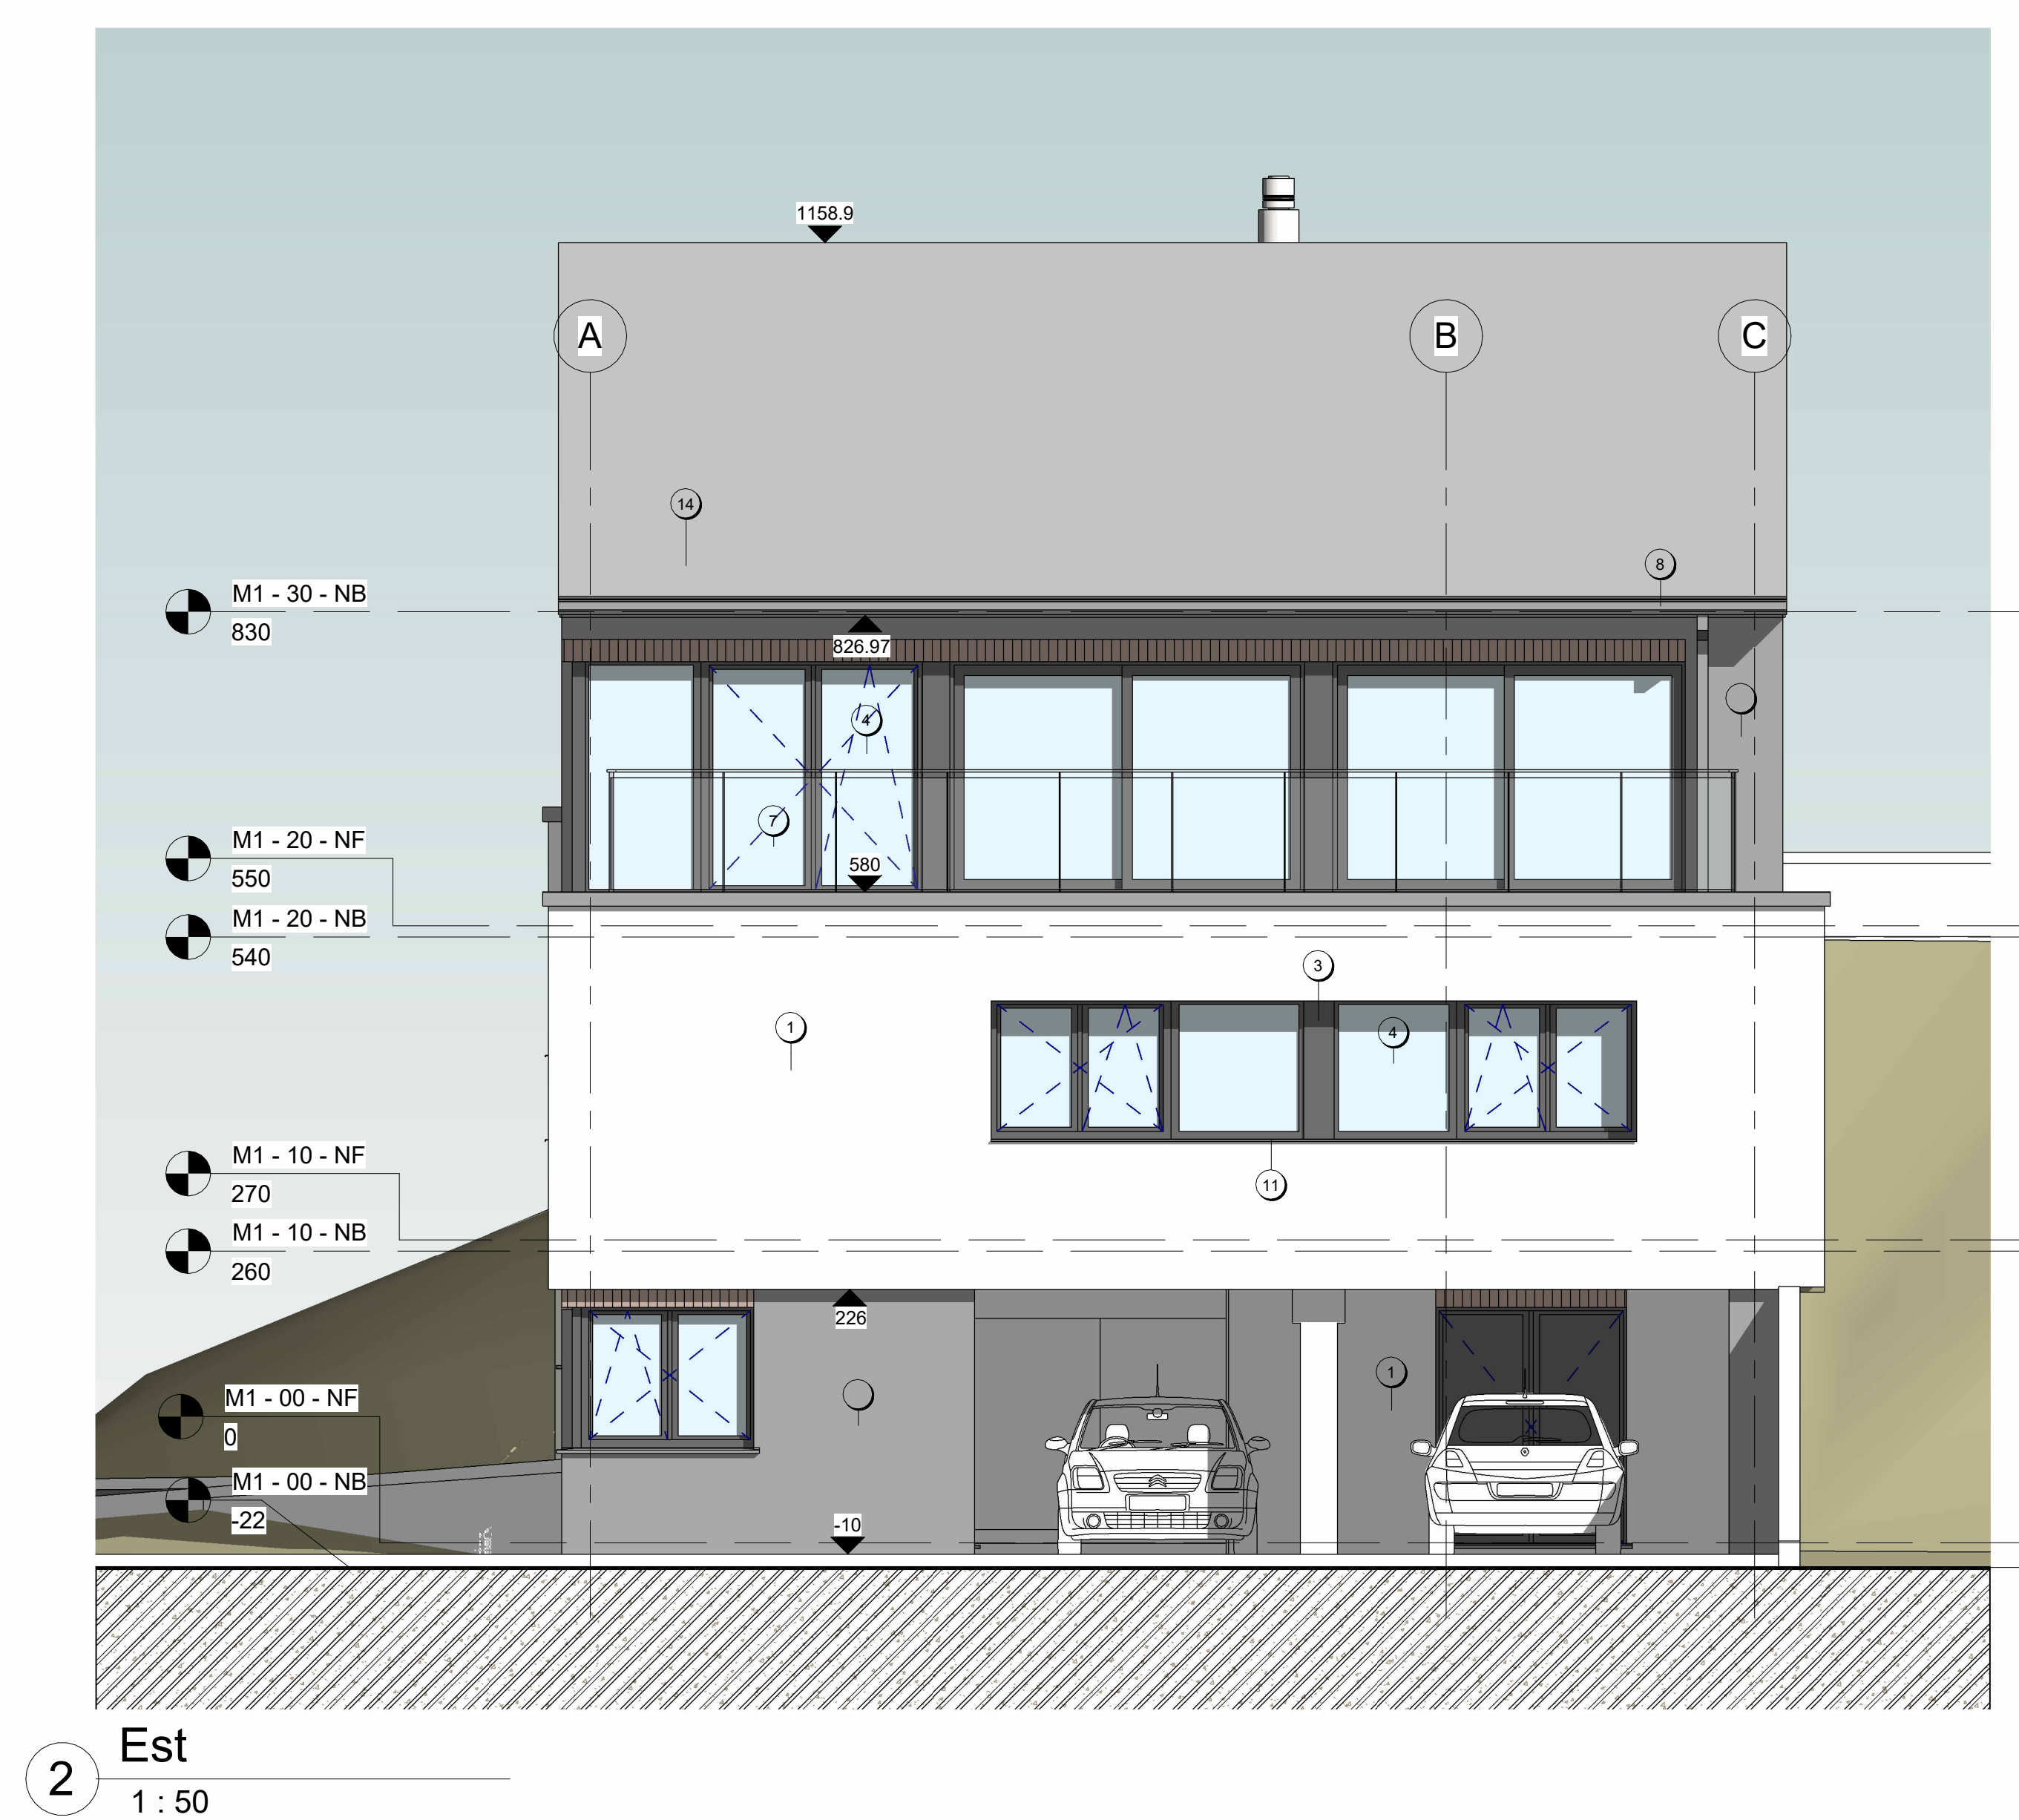
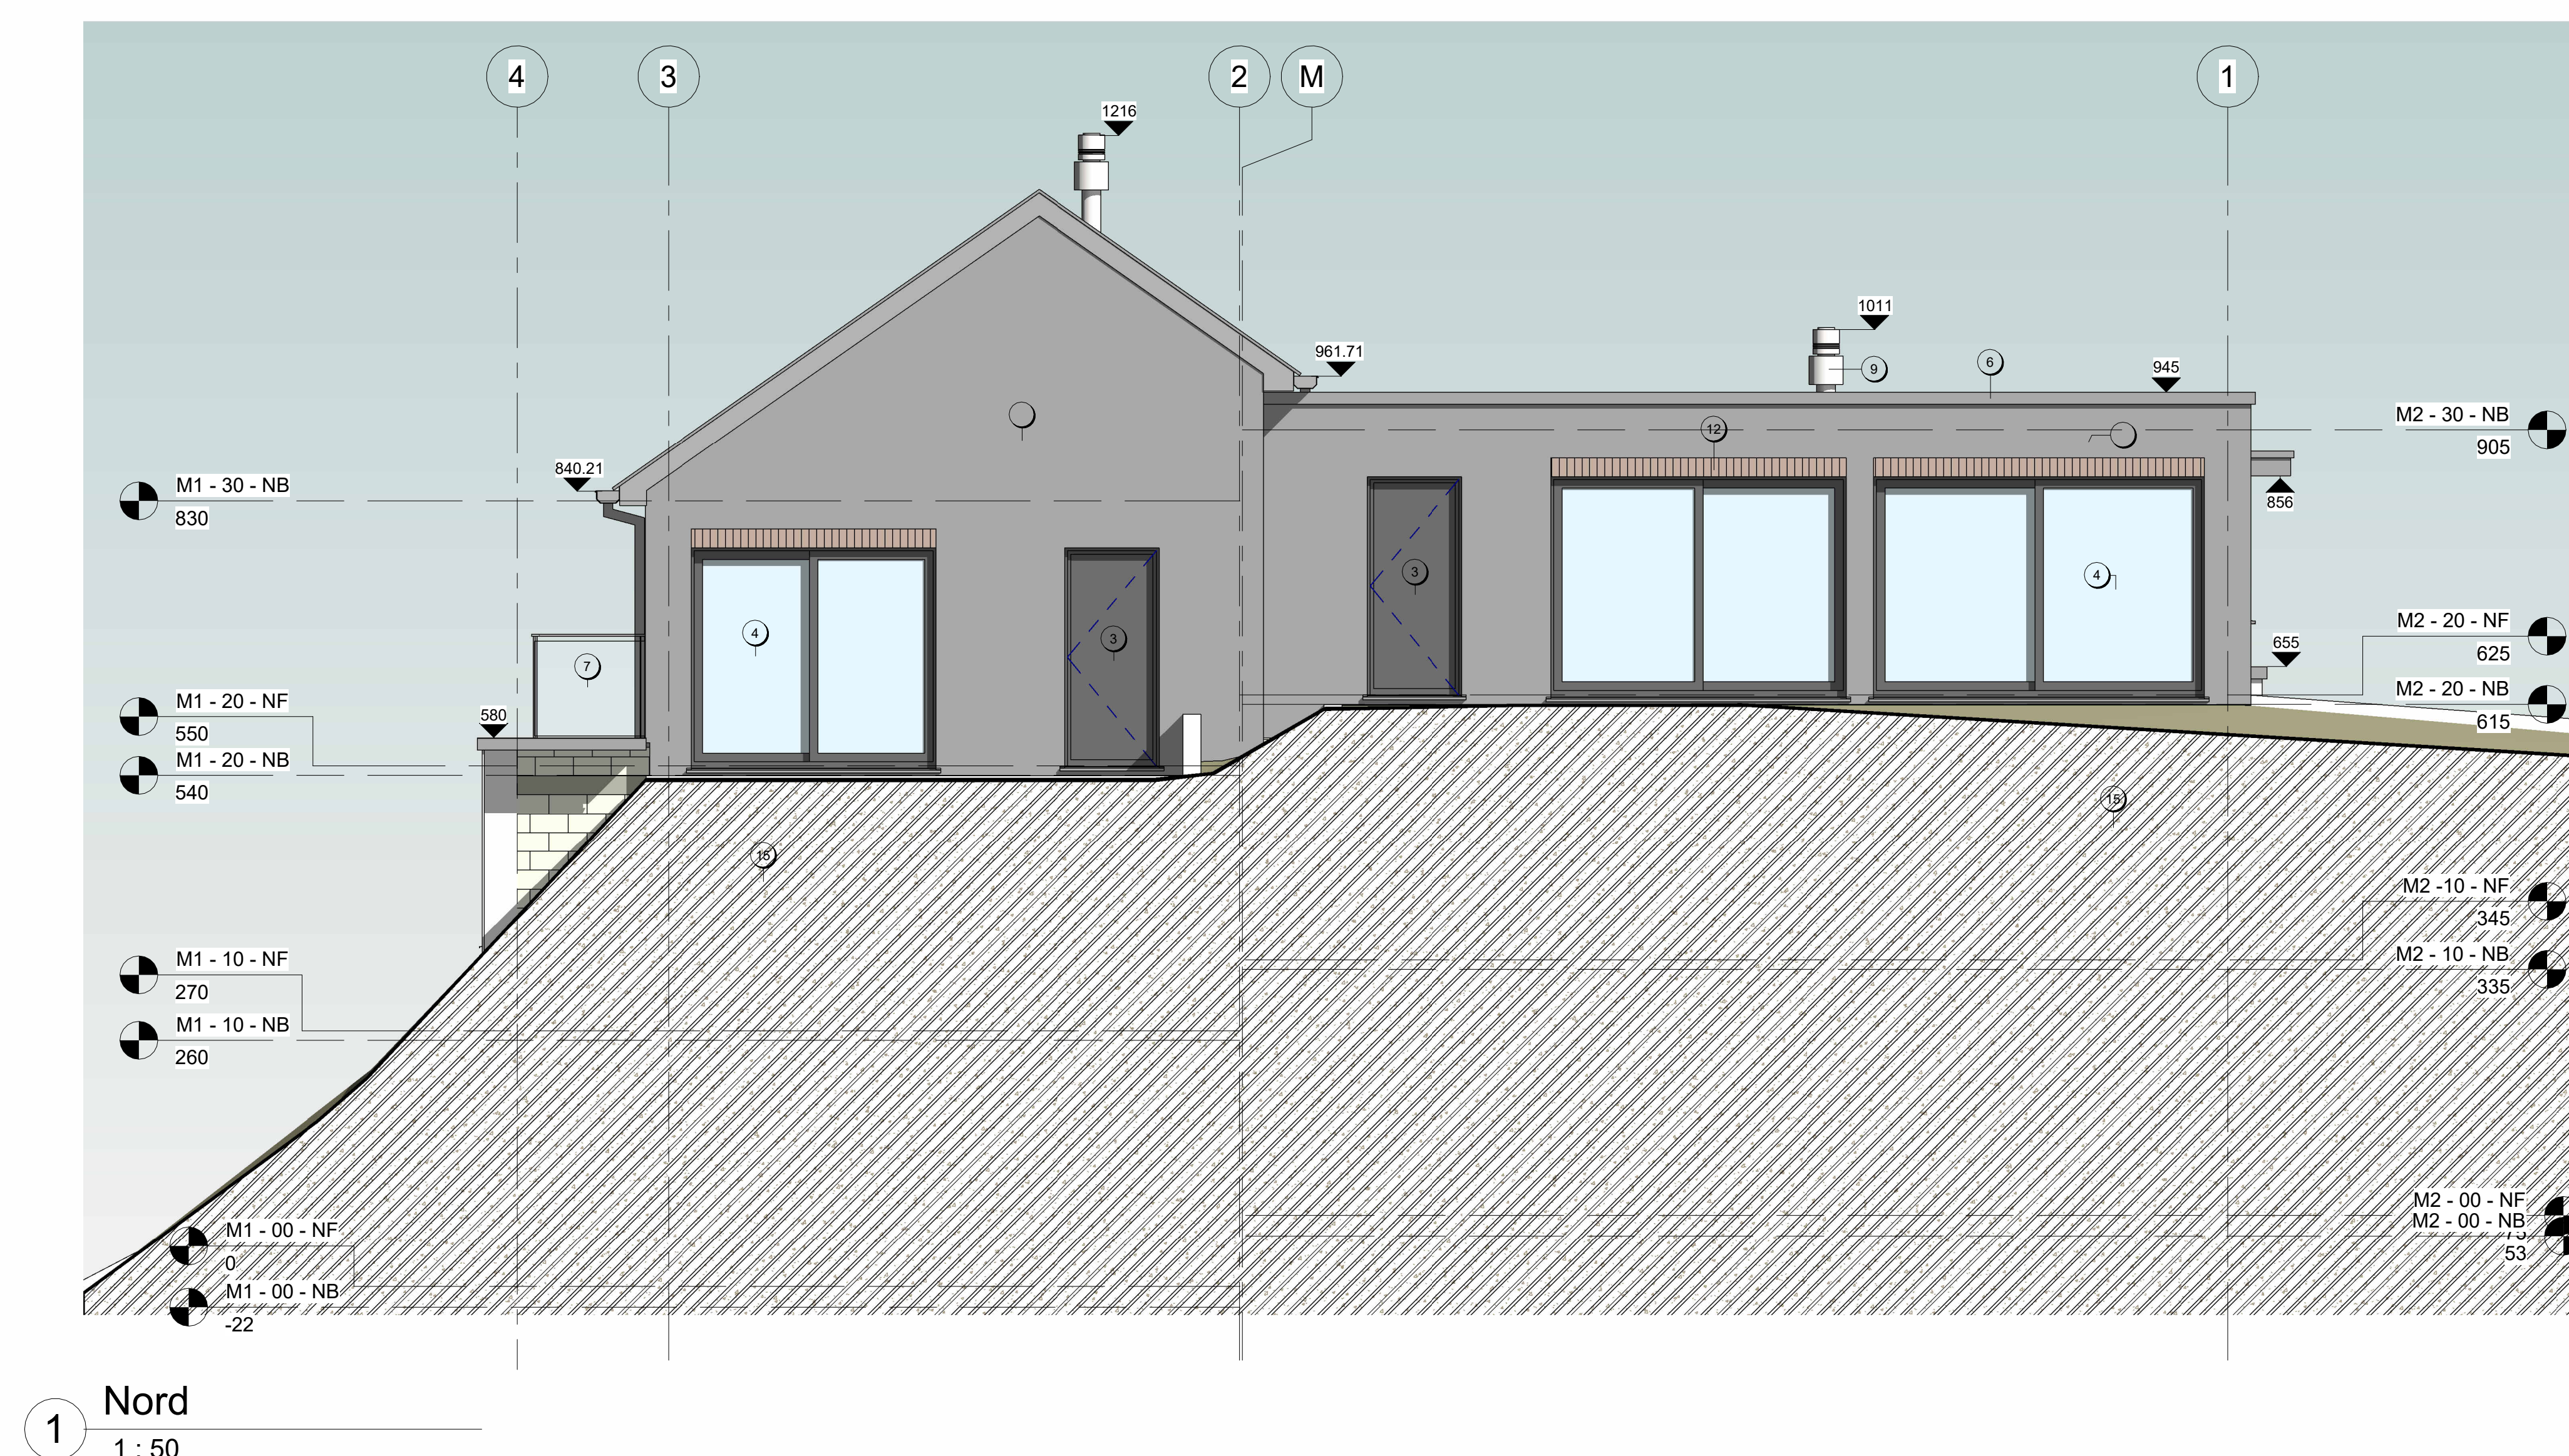
Conseiller
Adresse
Adresse
Téléphone
Fax
e-mail

Conseiller
Adresse
Adresse
Téléphone
Fax
e-mail

Conseiller
Adresse
Adresse
Téléphone
Fax
e-mail

Conseiller
Adresse
Adresse
Téléphone
Fax
e-mail

Conseiller
Adresse
Adresse
Téléphone
Fax
e-mail

[illegible]

Propriétaire
Nom du projet
Elevation nord et est

Numéro de projet	Numéro de projet
Date	Date de fin
Dessiné par	Auteur
Vérifié par	Vérificateur
04	
Echelle	1 : 50