


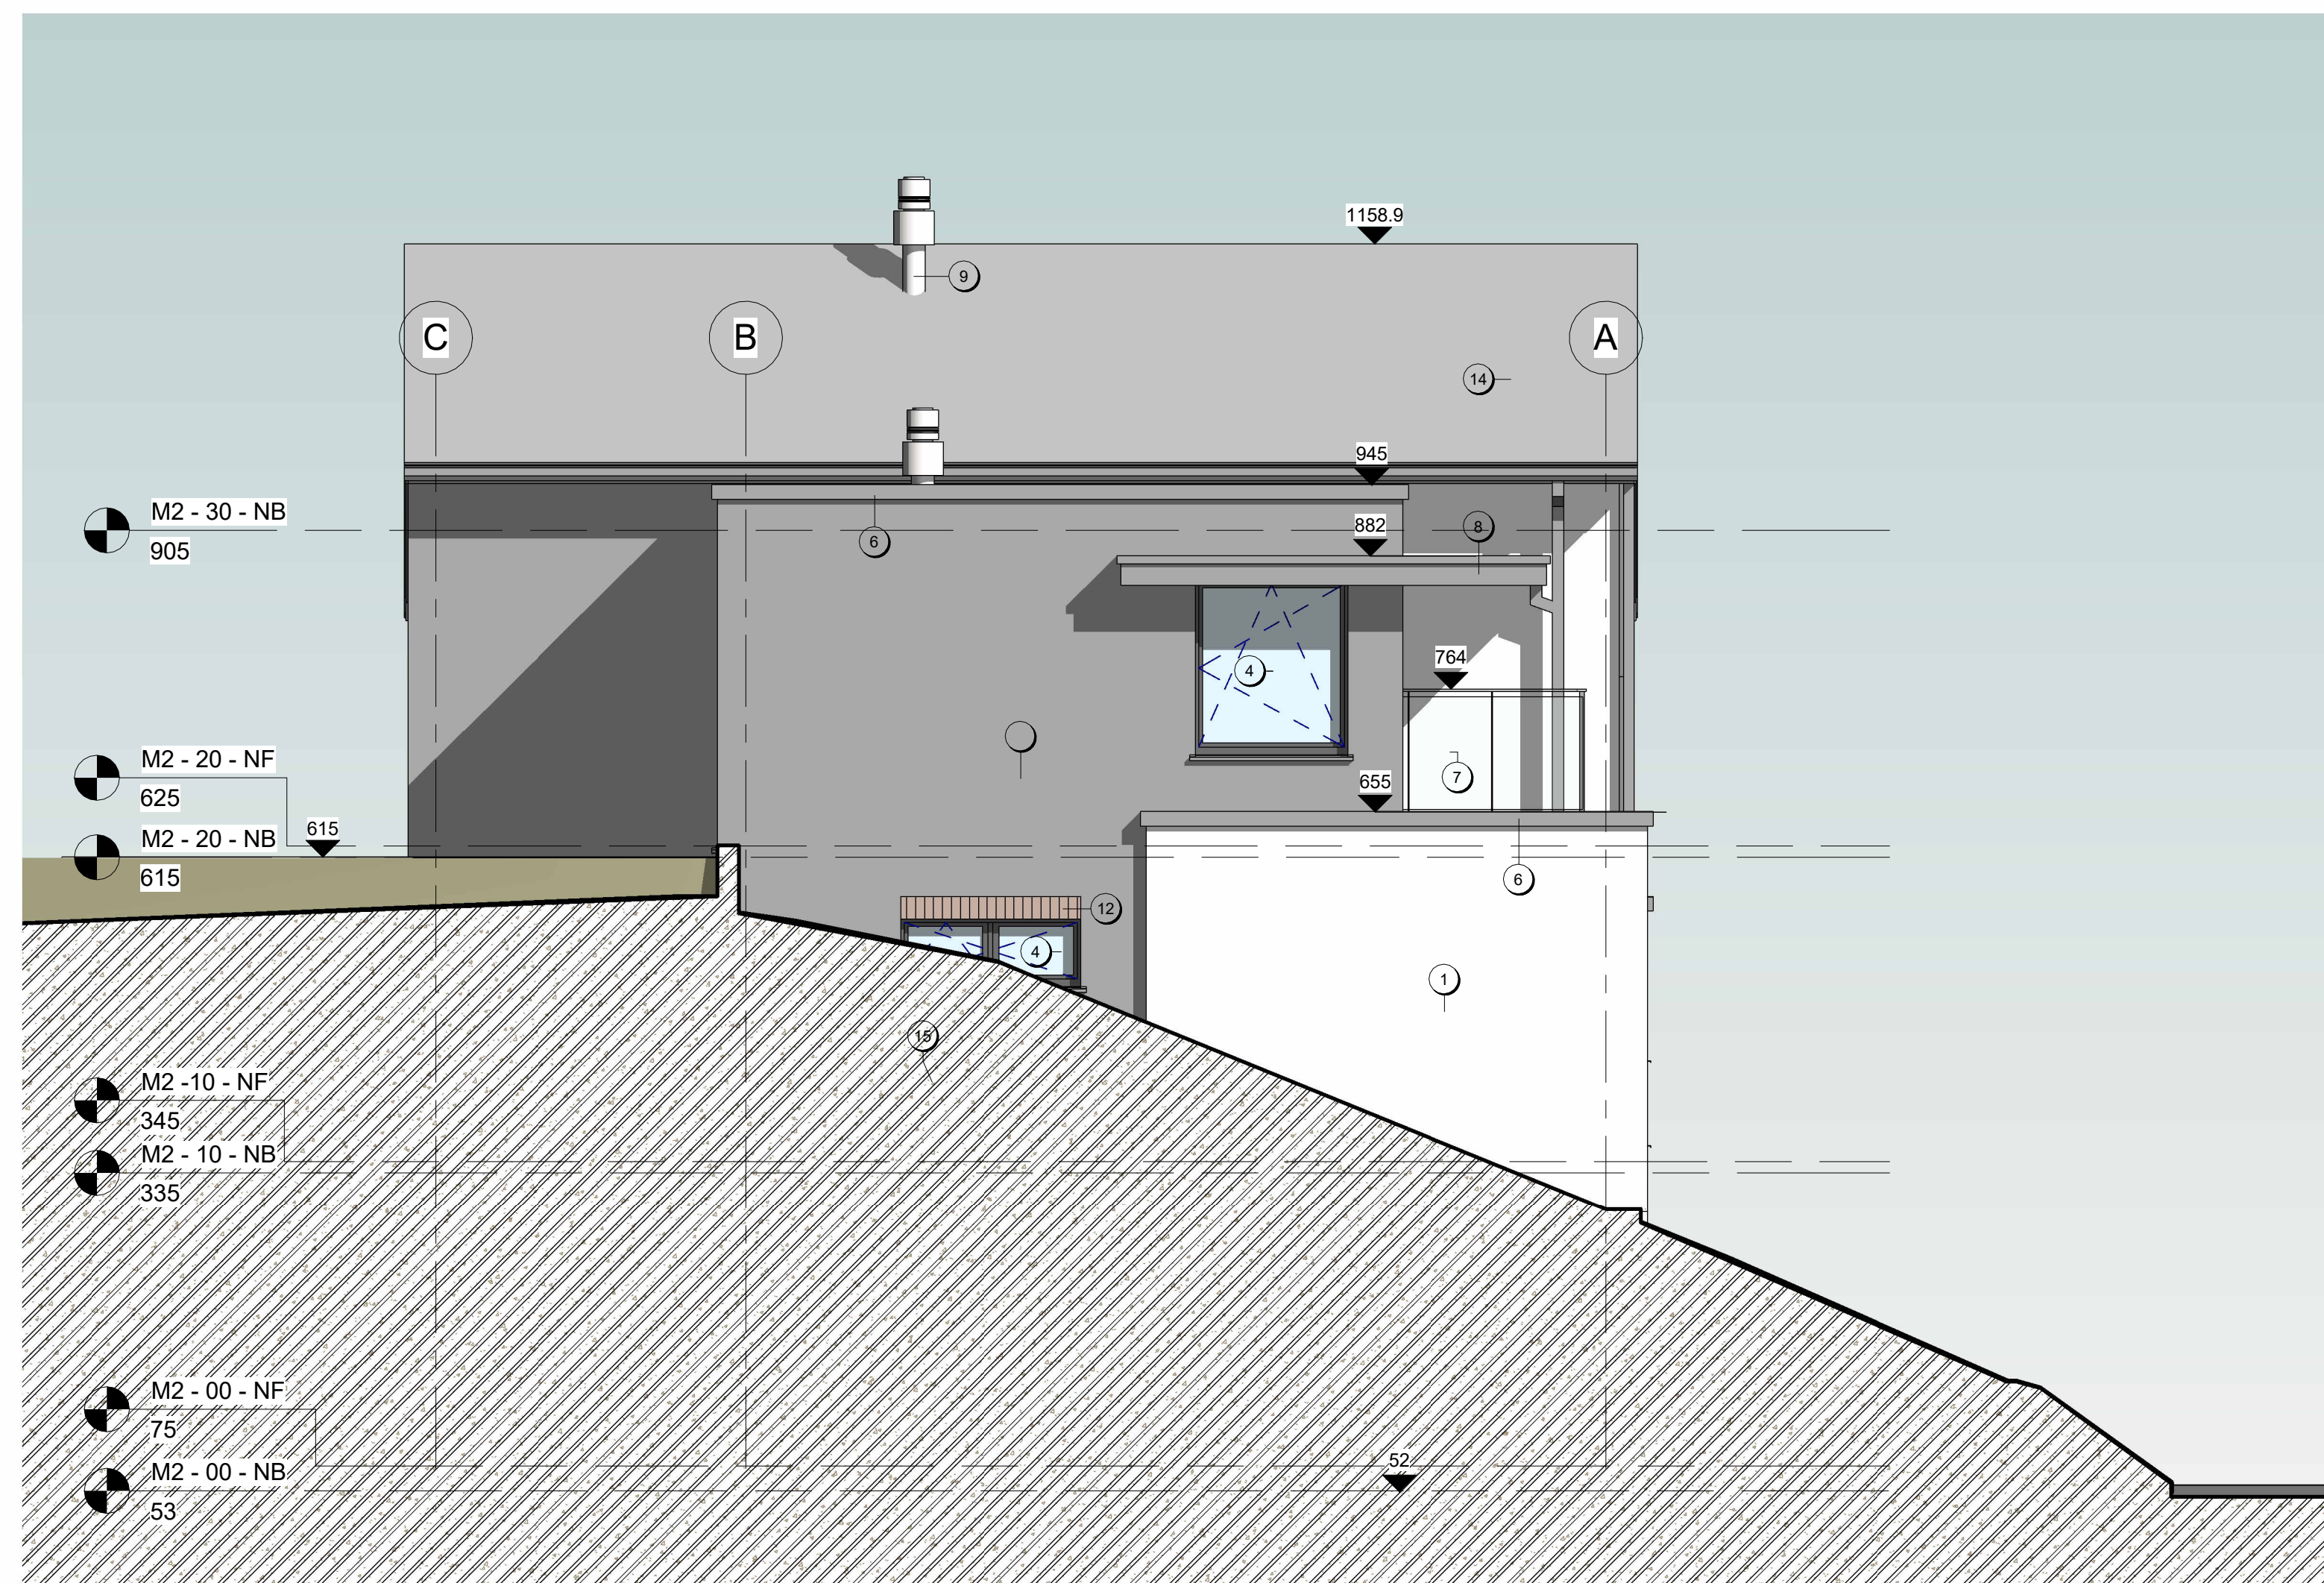

www.autodesk.com/revit

Conseiller
Adresse
Adresse
Téléphone
Fax
e-mail

Conseiller
Adresse
Adresse
Téléphone
Fax
e-mail

Conseiller
Adresse
Adresse
Téléphone
Fax
e-mail

Conseiller
Adresse
Adresse
Téléphone
Fax
e-mail

Conseiller
Adresse
Adresse
Téléphone
Fax
e-mail

[illegible]

Propriétaire
Nom du projet
Elevation sud et ouest

Numéro de projet	Numéro de projet
------------------	------------------

Date	Date de fin
------	-------------

Dessiné par	Auteur
-------------	--------

Vérifié par	Vérificateur
-------------	--------------

03

Echelle	1 : 50
---------	--------