
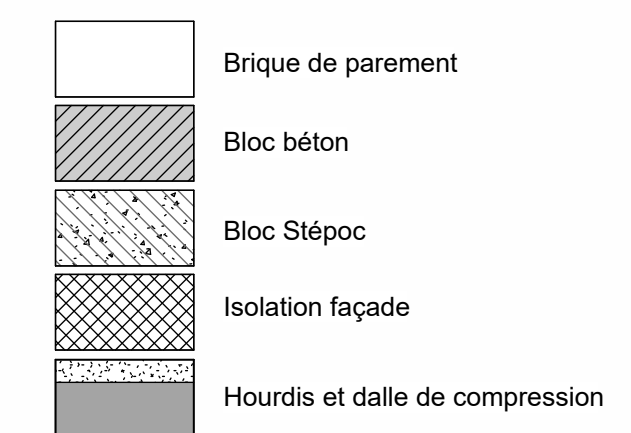
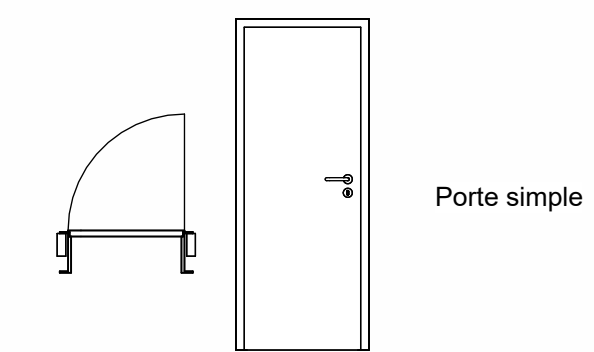
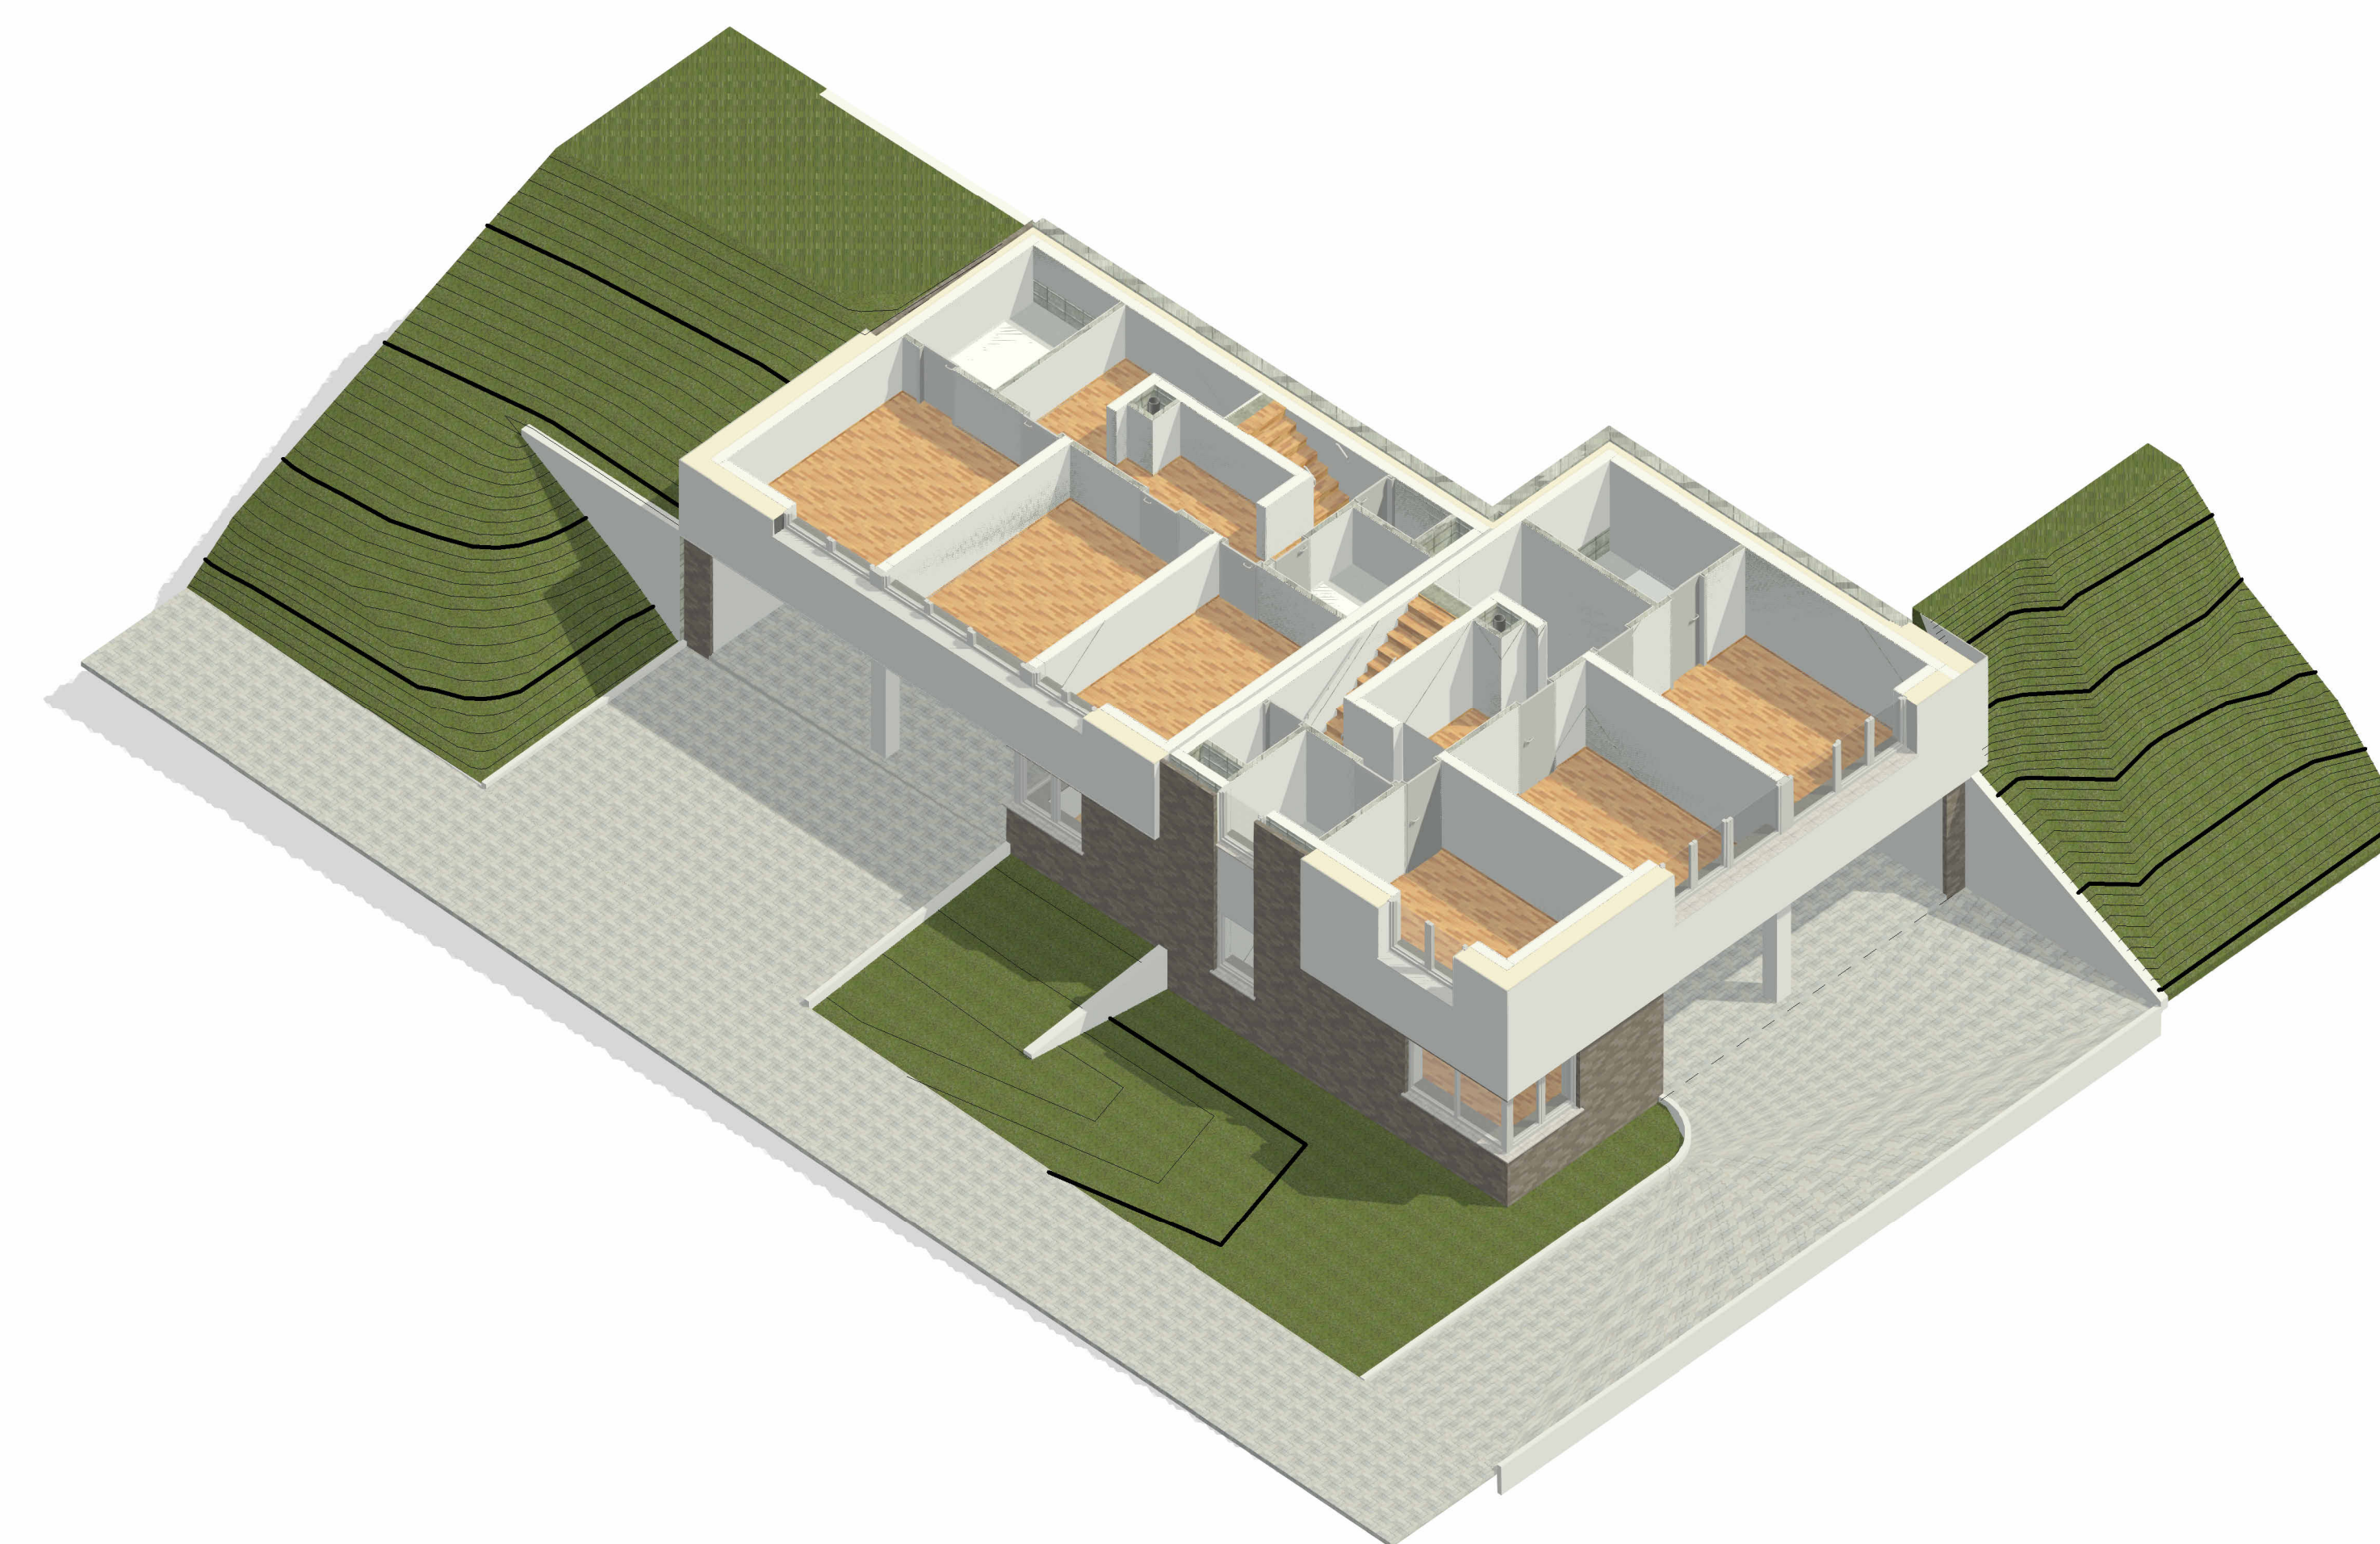
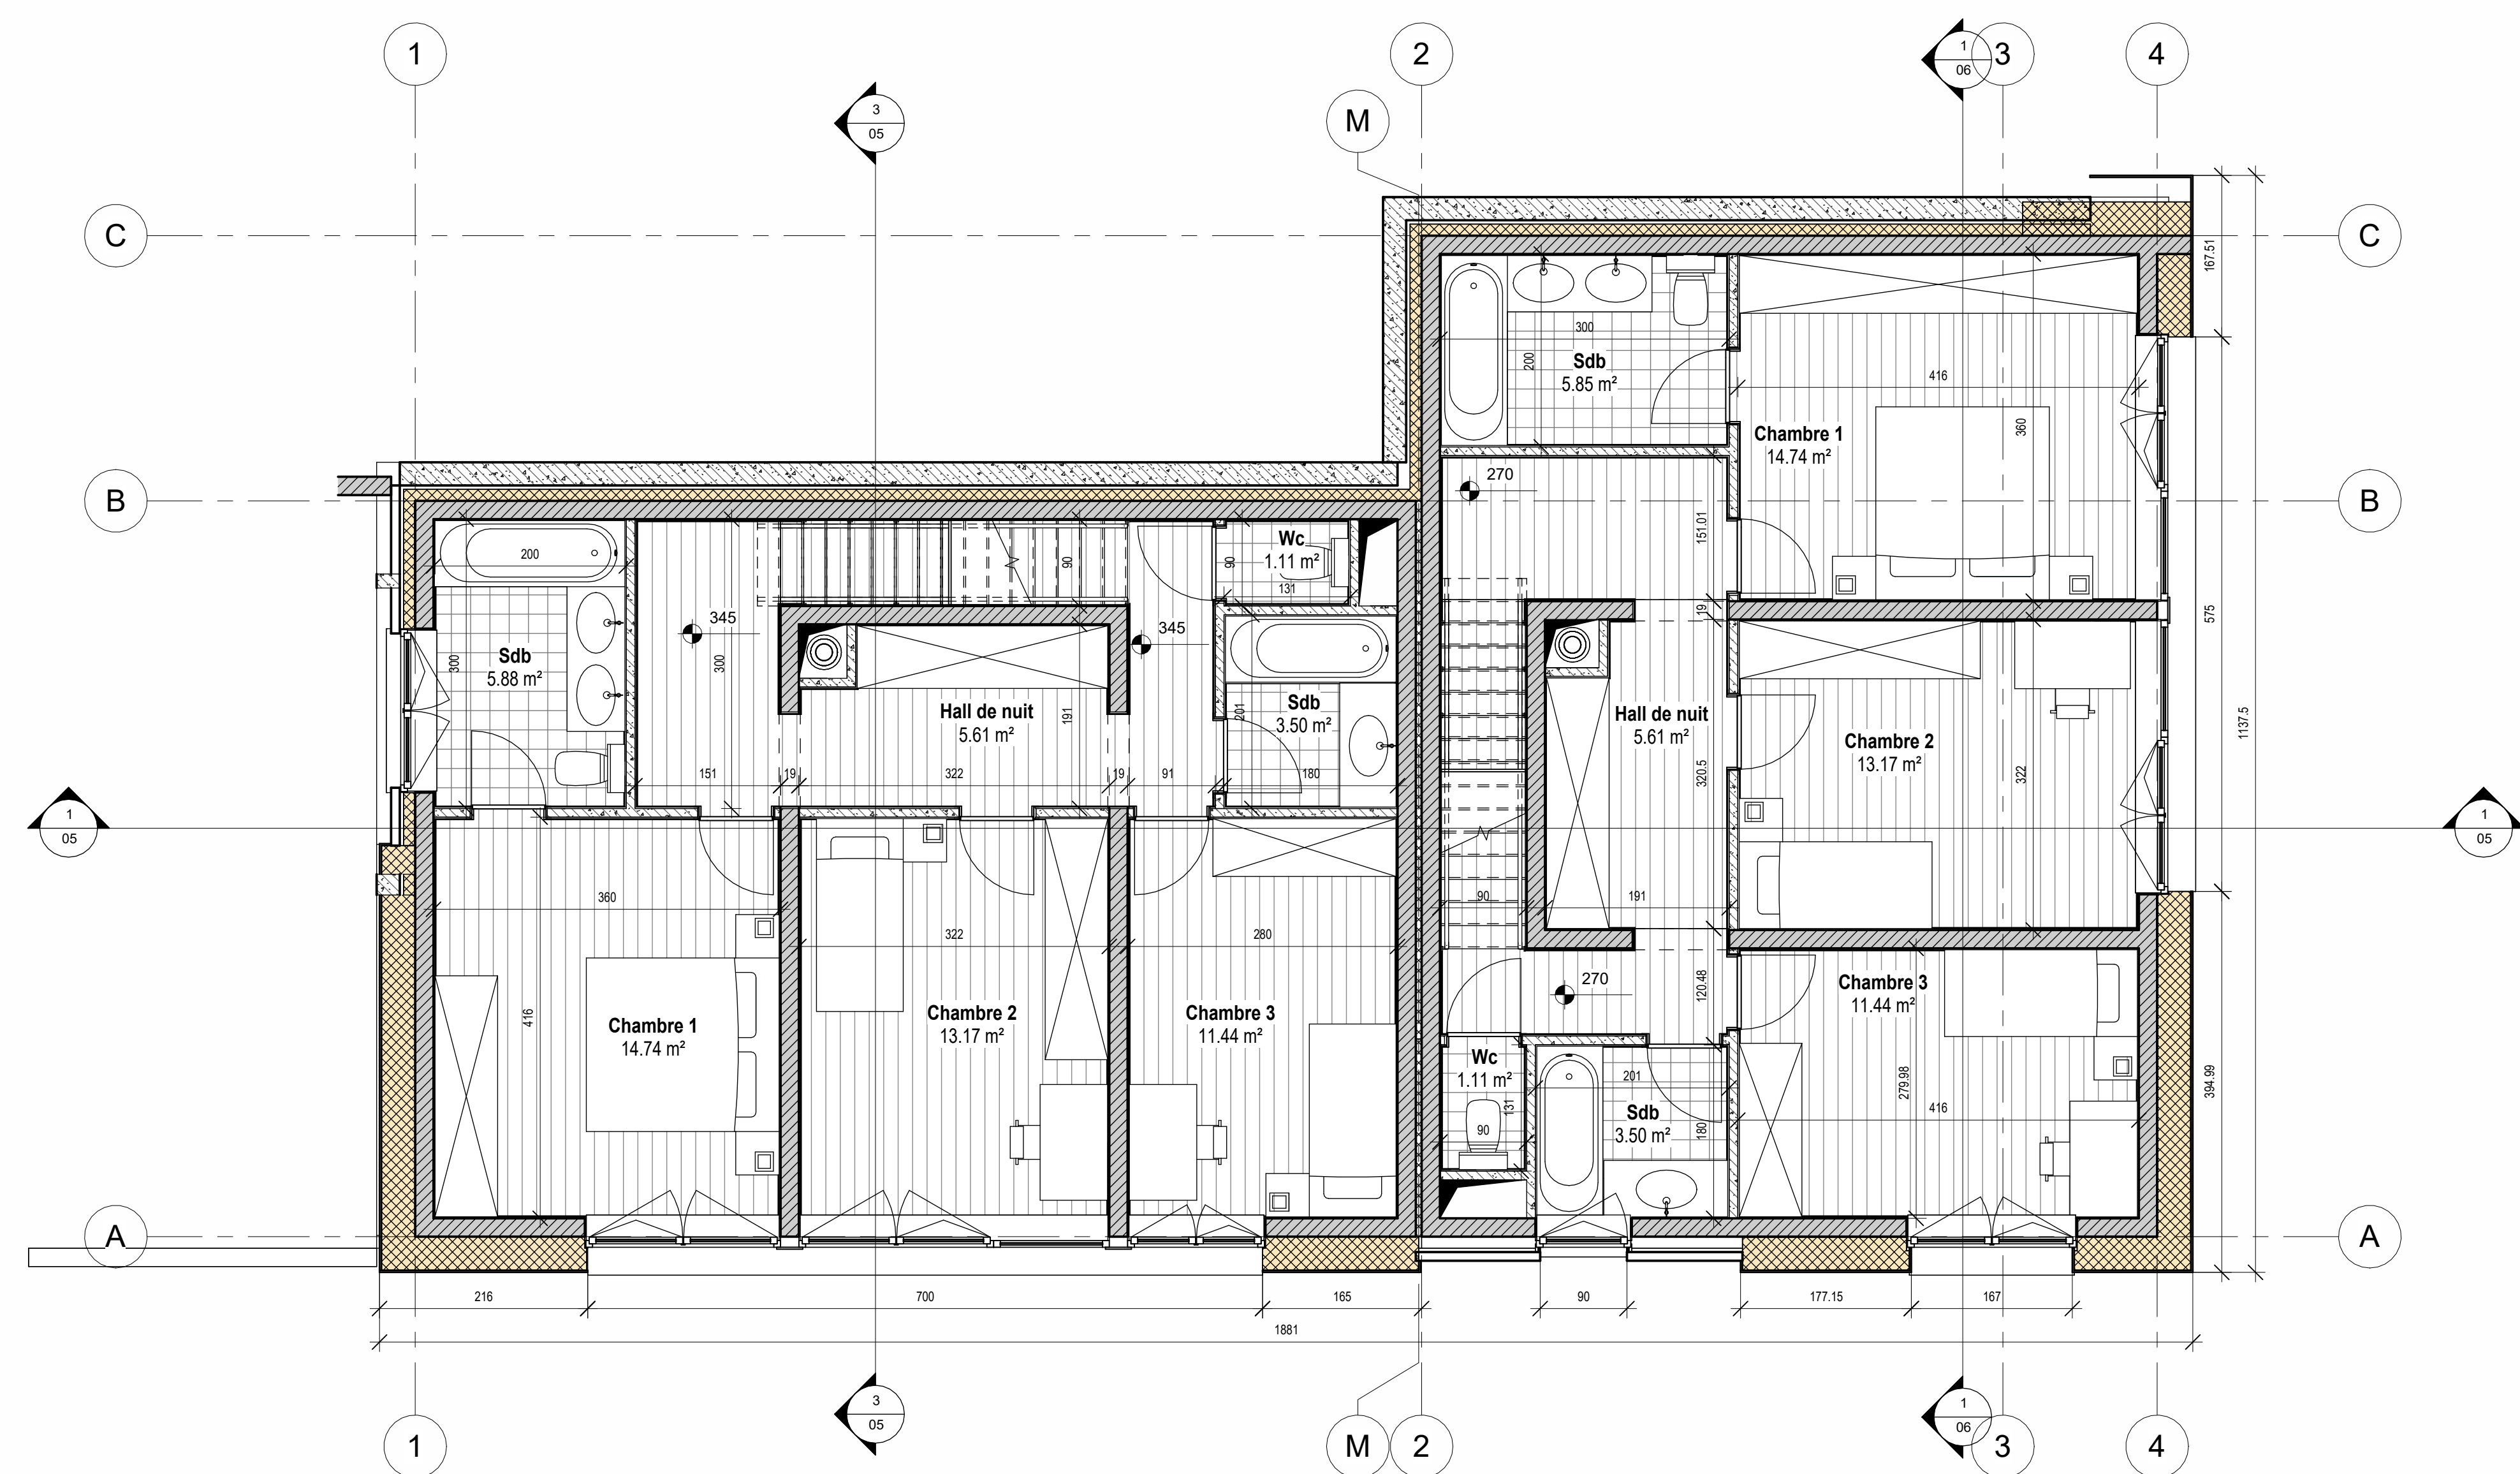
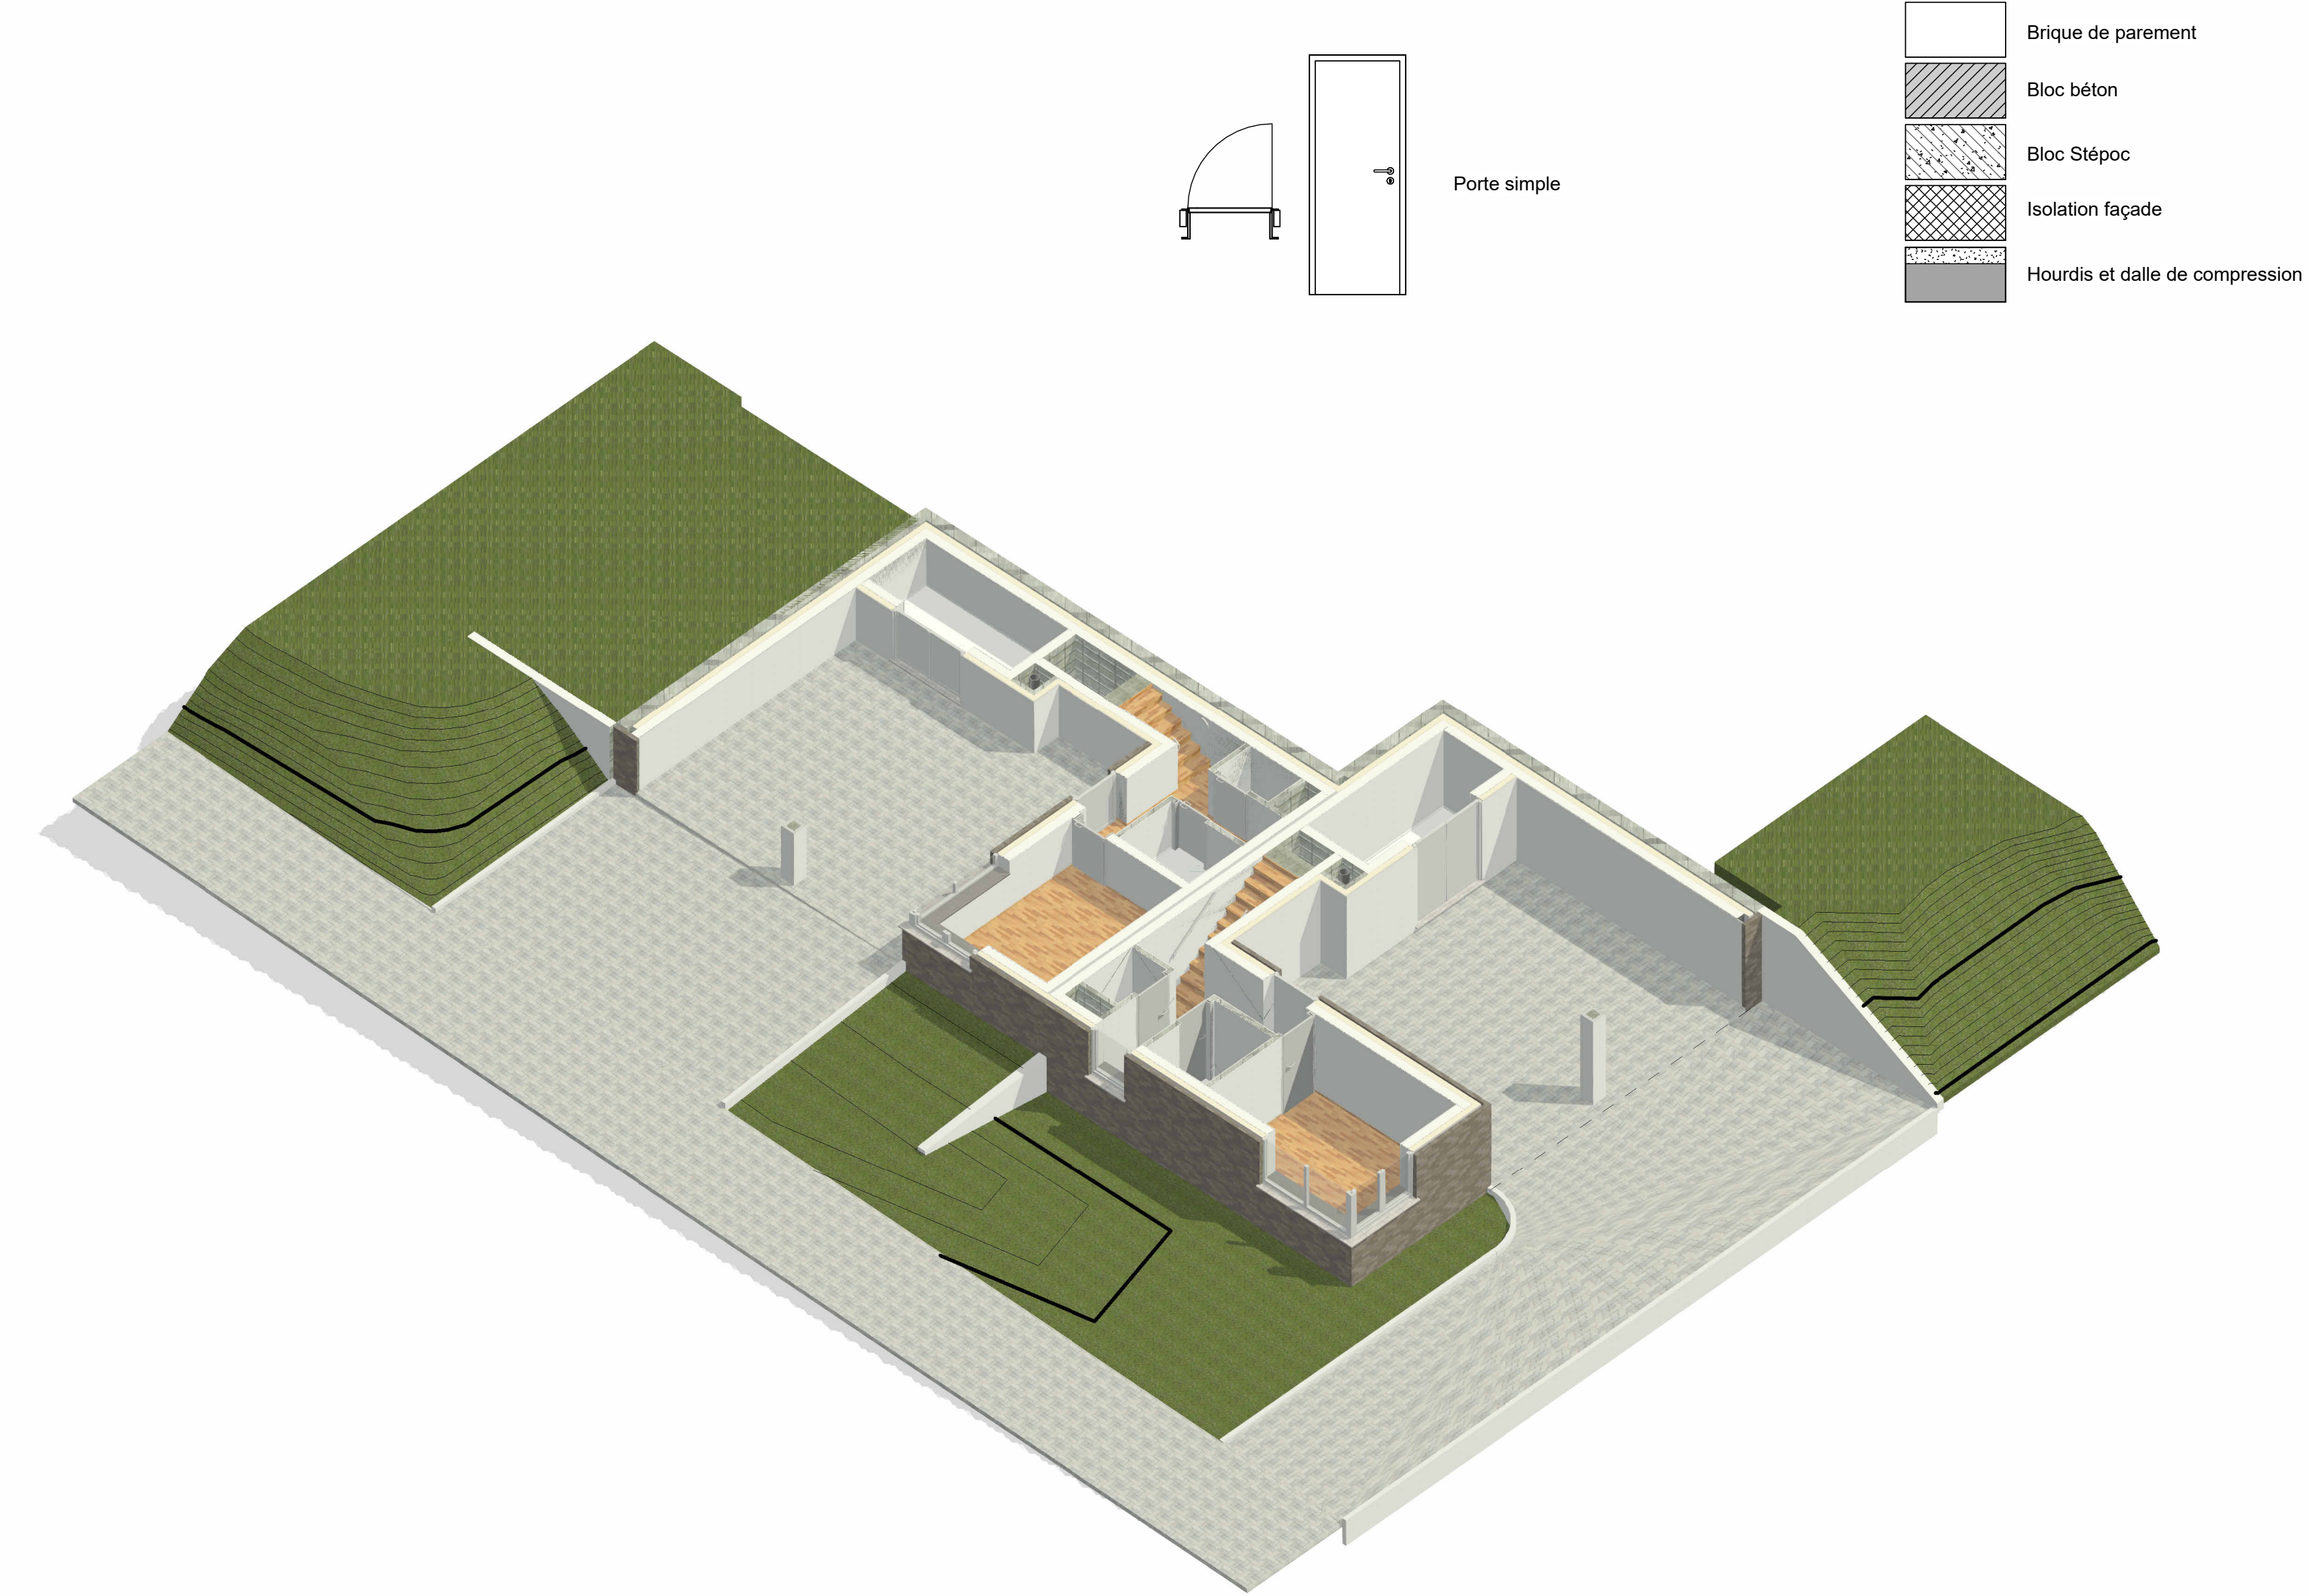


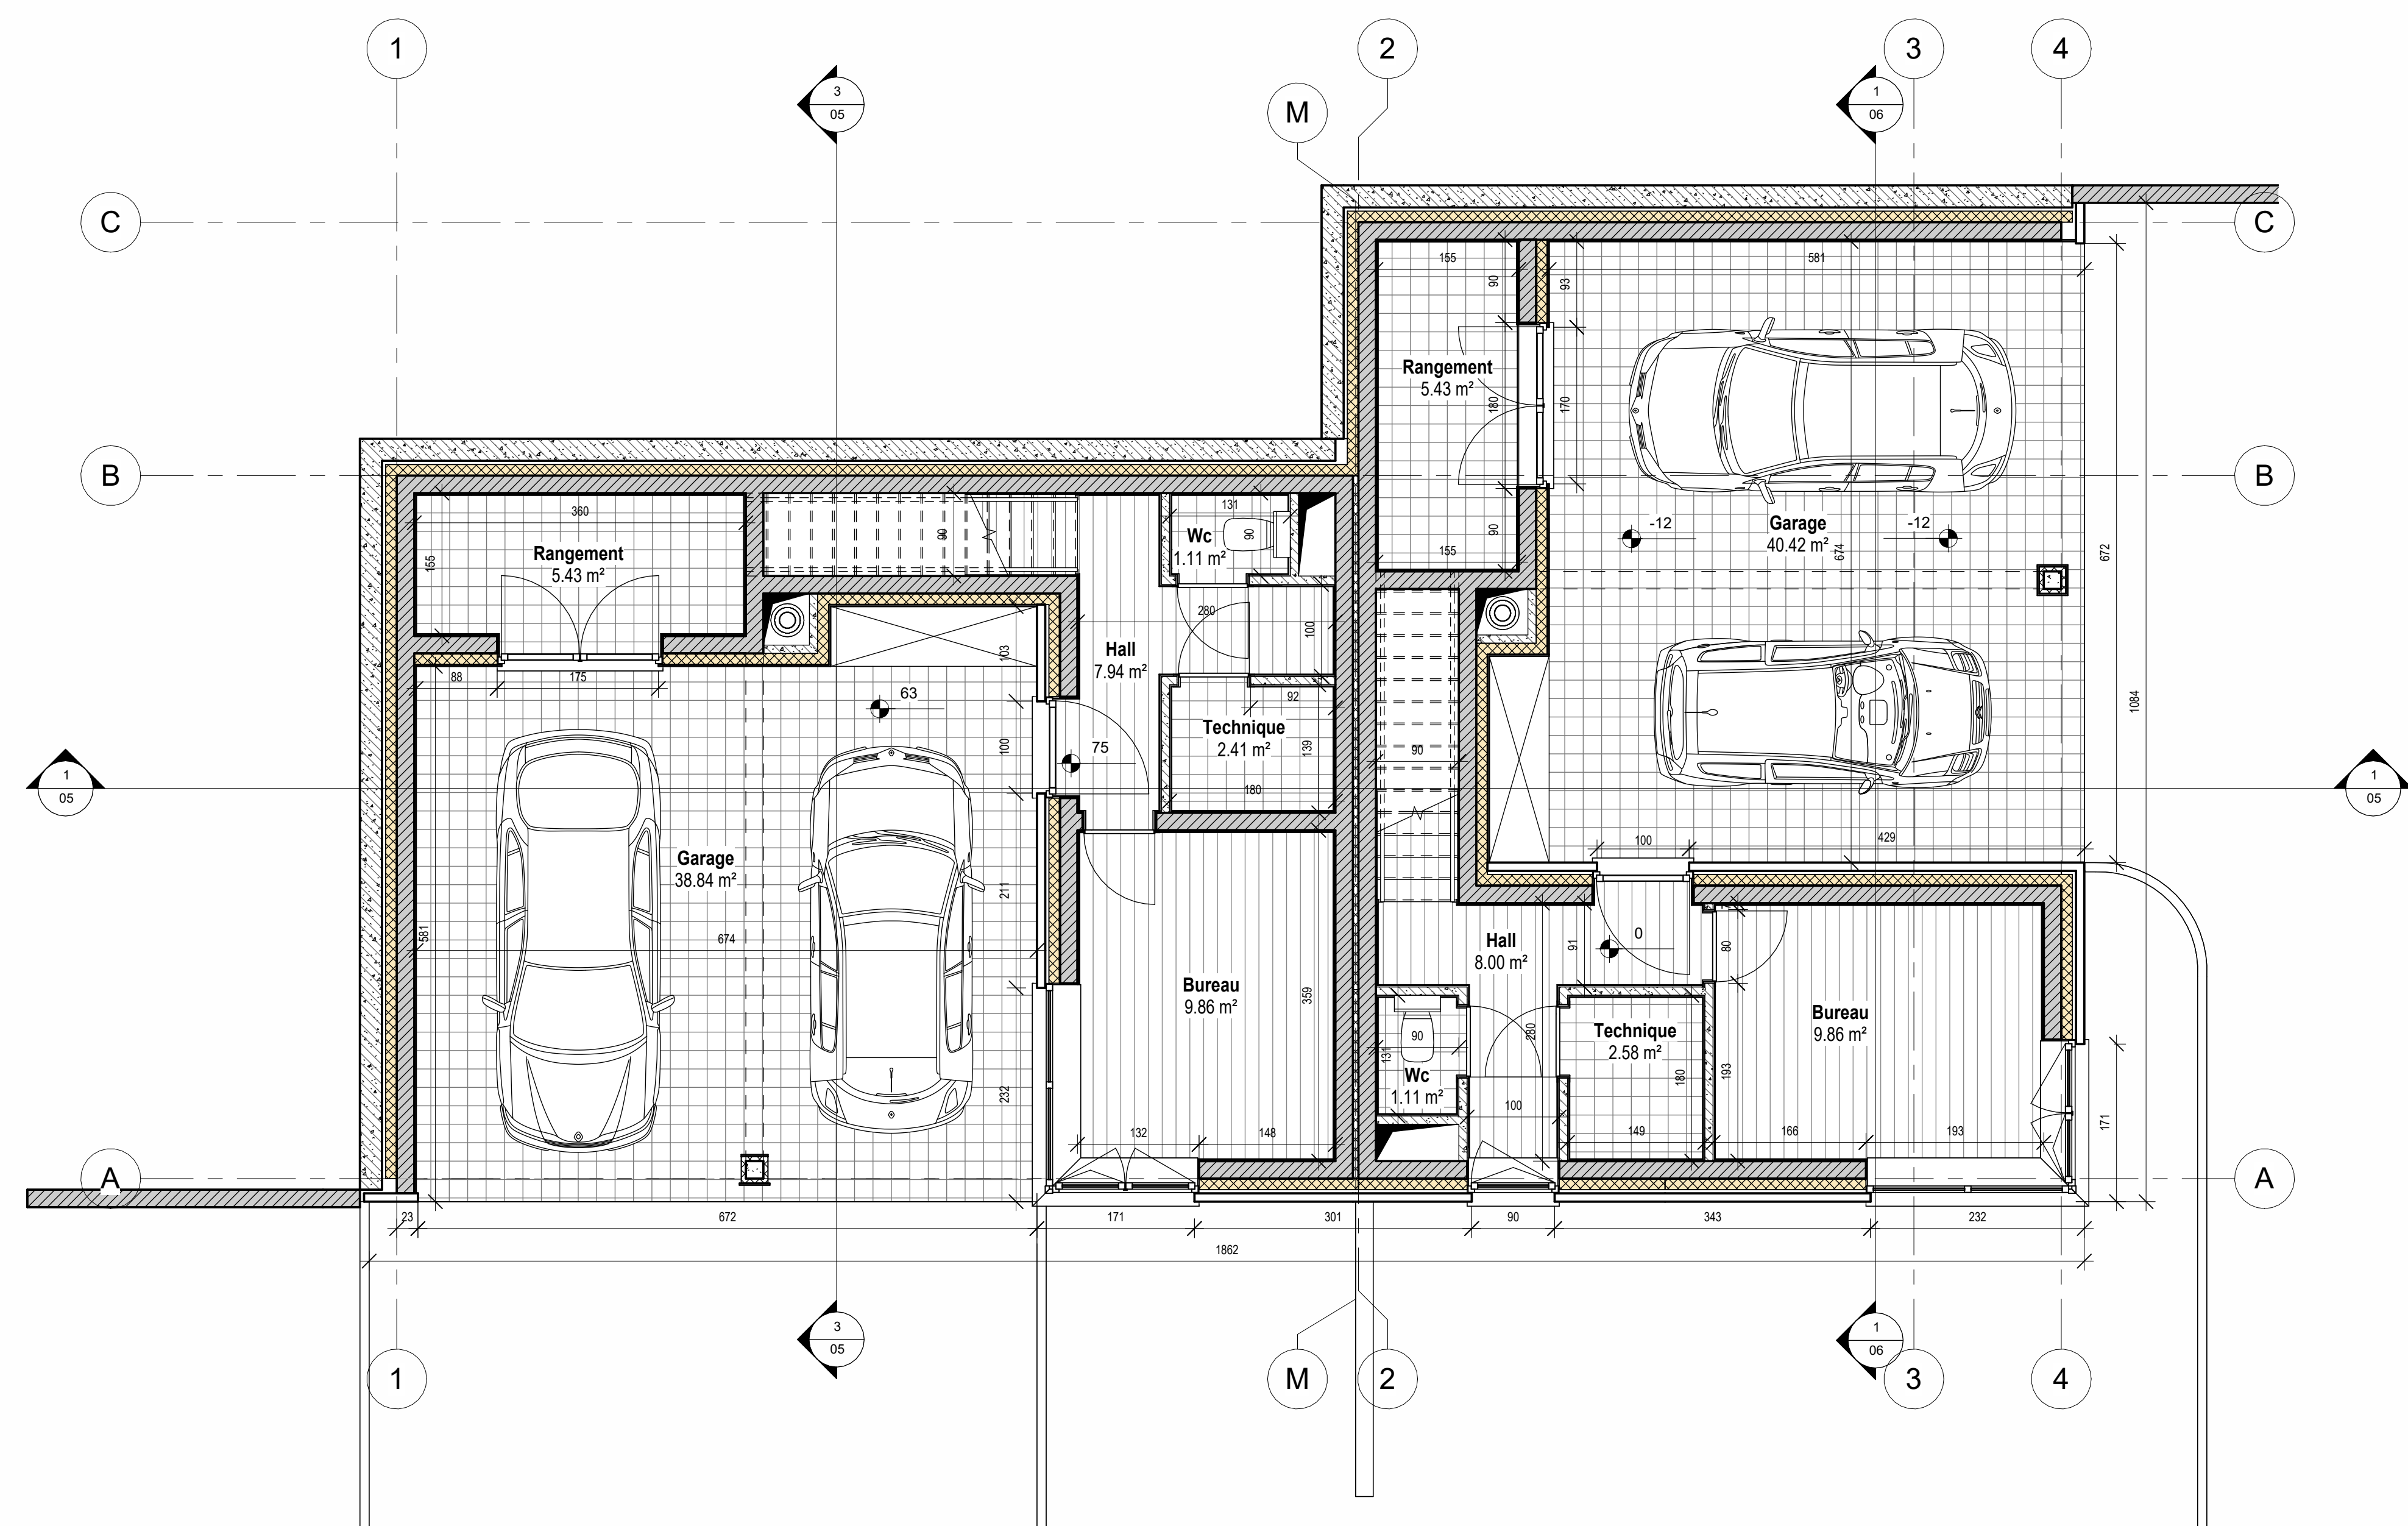

www.autodesk.com/revit

Conseiller
Adresse
Adresse
Téléphone
Fax
e-mail

Conseiller
Adresse
Adresse
Téléphone
Fax
e-mail

Conseiller
Adresse
Adresse
Téléphone
Fax
e-mail

Conseiller
Adresse
Adresse
Téléphone
Fax
e-mail

Conseiller
Adresse
Adresse
Téléphone
Fax
e-mail

[illegible]

Propriétaire	
Nom du projet	
Rez-de-chaussée	
et premier	
étage	
Numéro de projet	Numéro de projet

Numéro de projet	Numéro de projet
Date	Date de fin
Dessiné par	Auteur
Vérifié par	Vérificateur

01

Echelle	1 : 50
---------	--------